


- LEGENDA :**
- żelbet
 - beton
 - ściany z bloczków ceramicznych
 - ocieplenie
 - hydrant

tynk mineralny
 klej do styropianu na siatce
 styropian (FS-20) 17cm
 bloczki ceramiczne 25cm
 tynk cement-wap.-2.0cm

tynk cement-wap.-2.0cm
 bloczki ceramiczne 25cm
 styropian (FS-20) 17cm
 klej do styropianu na siatce
 tynk mineralny

ARCHITEAM Mierczyce 77-59-430 Wądroże Wielkie e-mail: architeam@op.pl; kom. 0607-208-815			
obiekt: STRAŻNICA OCHOTNICZEJ STRAŻY POŻARNEJ Księginice Małe dz.nr 102/4 obręb Księginice Małe			
temat: RZUT PARTERU		SKALA 1:100	
data 07.2009	stadium: PBW	branża: architektura	nr rysunku: 2
projektował:	mgr inż. arch. Piotr Wiss nr uprawnień: 14/05/DOIA	podpis:	
sprawił:	mgr inż. arch. Piotr Molenda nr uprawnień: 22/03/DOIA	podpis:	

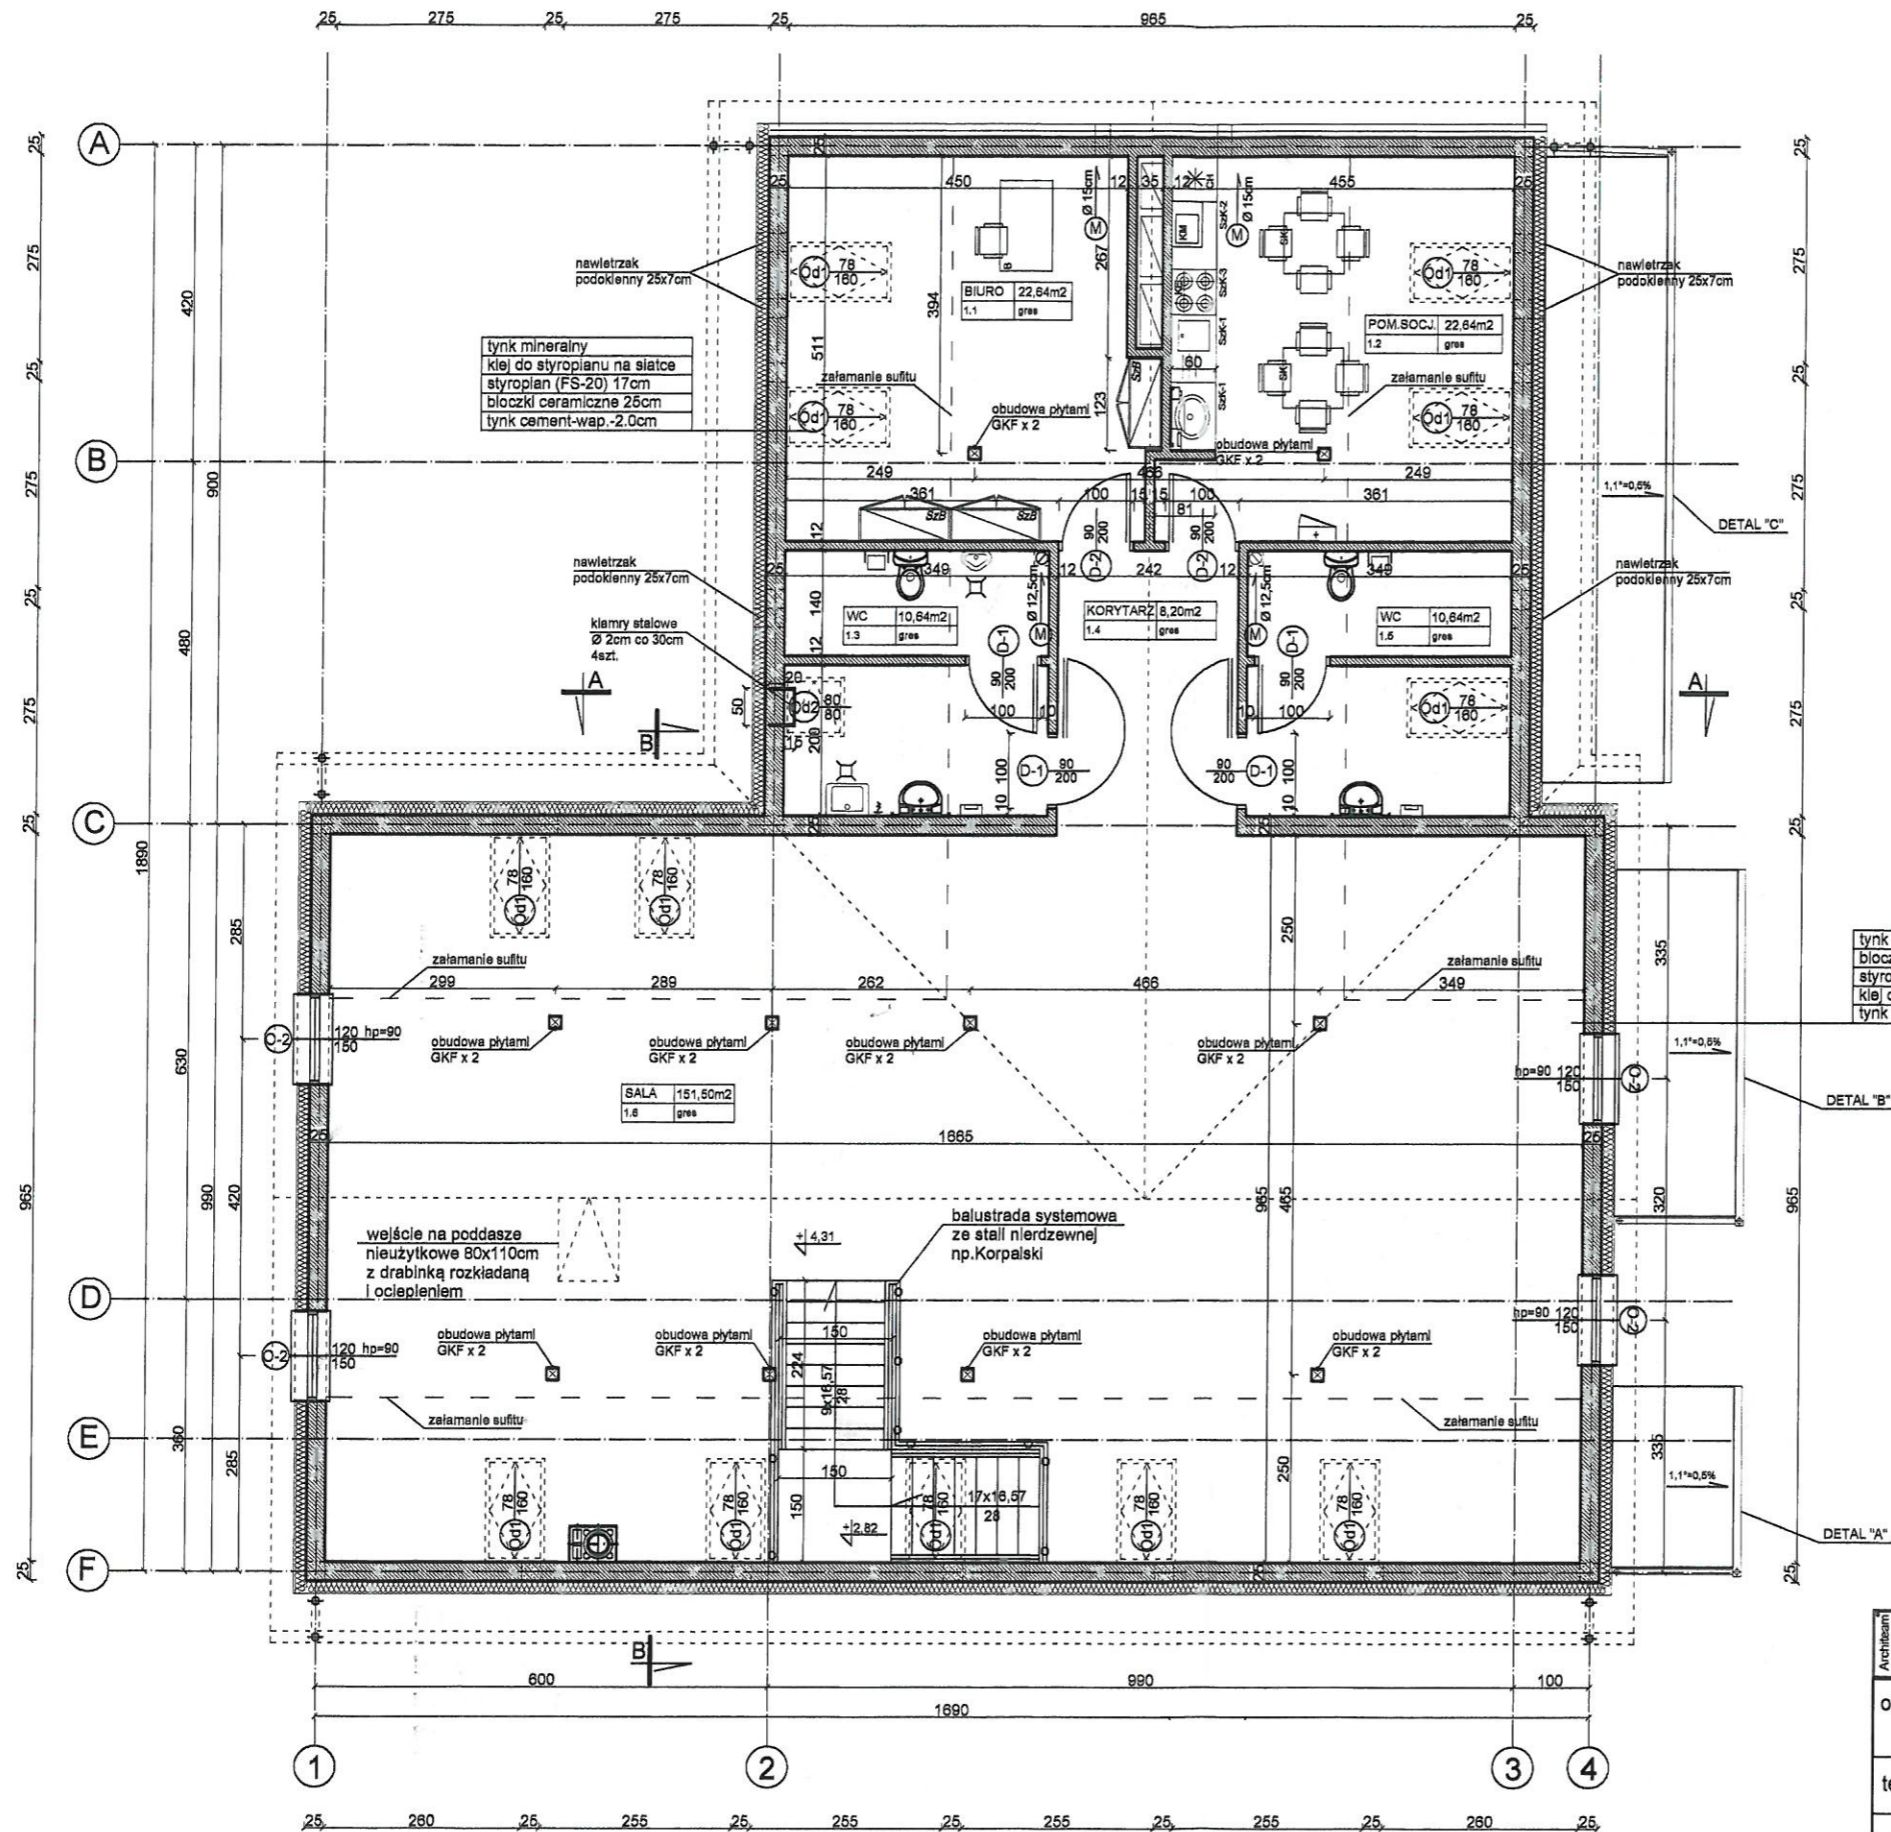


LEGENDA :

- żelbet
- beton
- ściany z bloczków ceramicznych
- ocieplenie
- hydrant
- went.mechaniczna
- went.grawitacyjna

tynk cement-wap.-2.0cm
 bloczki ceramiczne 25cm
 styropian (FS-20) 17cm
 klej do styropianu na siatce
 tynk mineralny

ARCHITEAM Mierczyce 77-59-430 Wądroże Wielkie e-mail: architeam@op.pl; kom.0807-208-615			
obiekt: STRAŻNICA OCHOTNICZEJ STRAŻY POŻARNEJ Księginice Małe dz.nr 102/4 obręb Księginice Małe			
temat:		RZUT PIĘTRA	SKALA 1:100
data	07.2009	stadium: PBW	branża: architektura
projektował:	mgr inż. arch. Piotr Wiss	podpis:	3
sprawił:	mgr inż. arch. Piotr Molenda	podpis:	

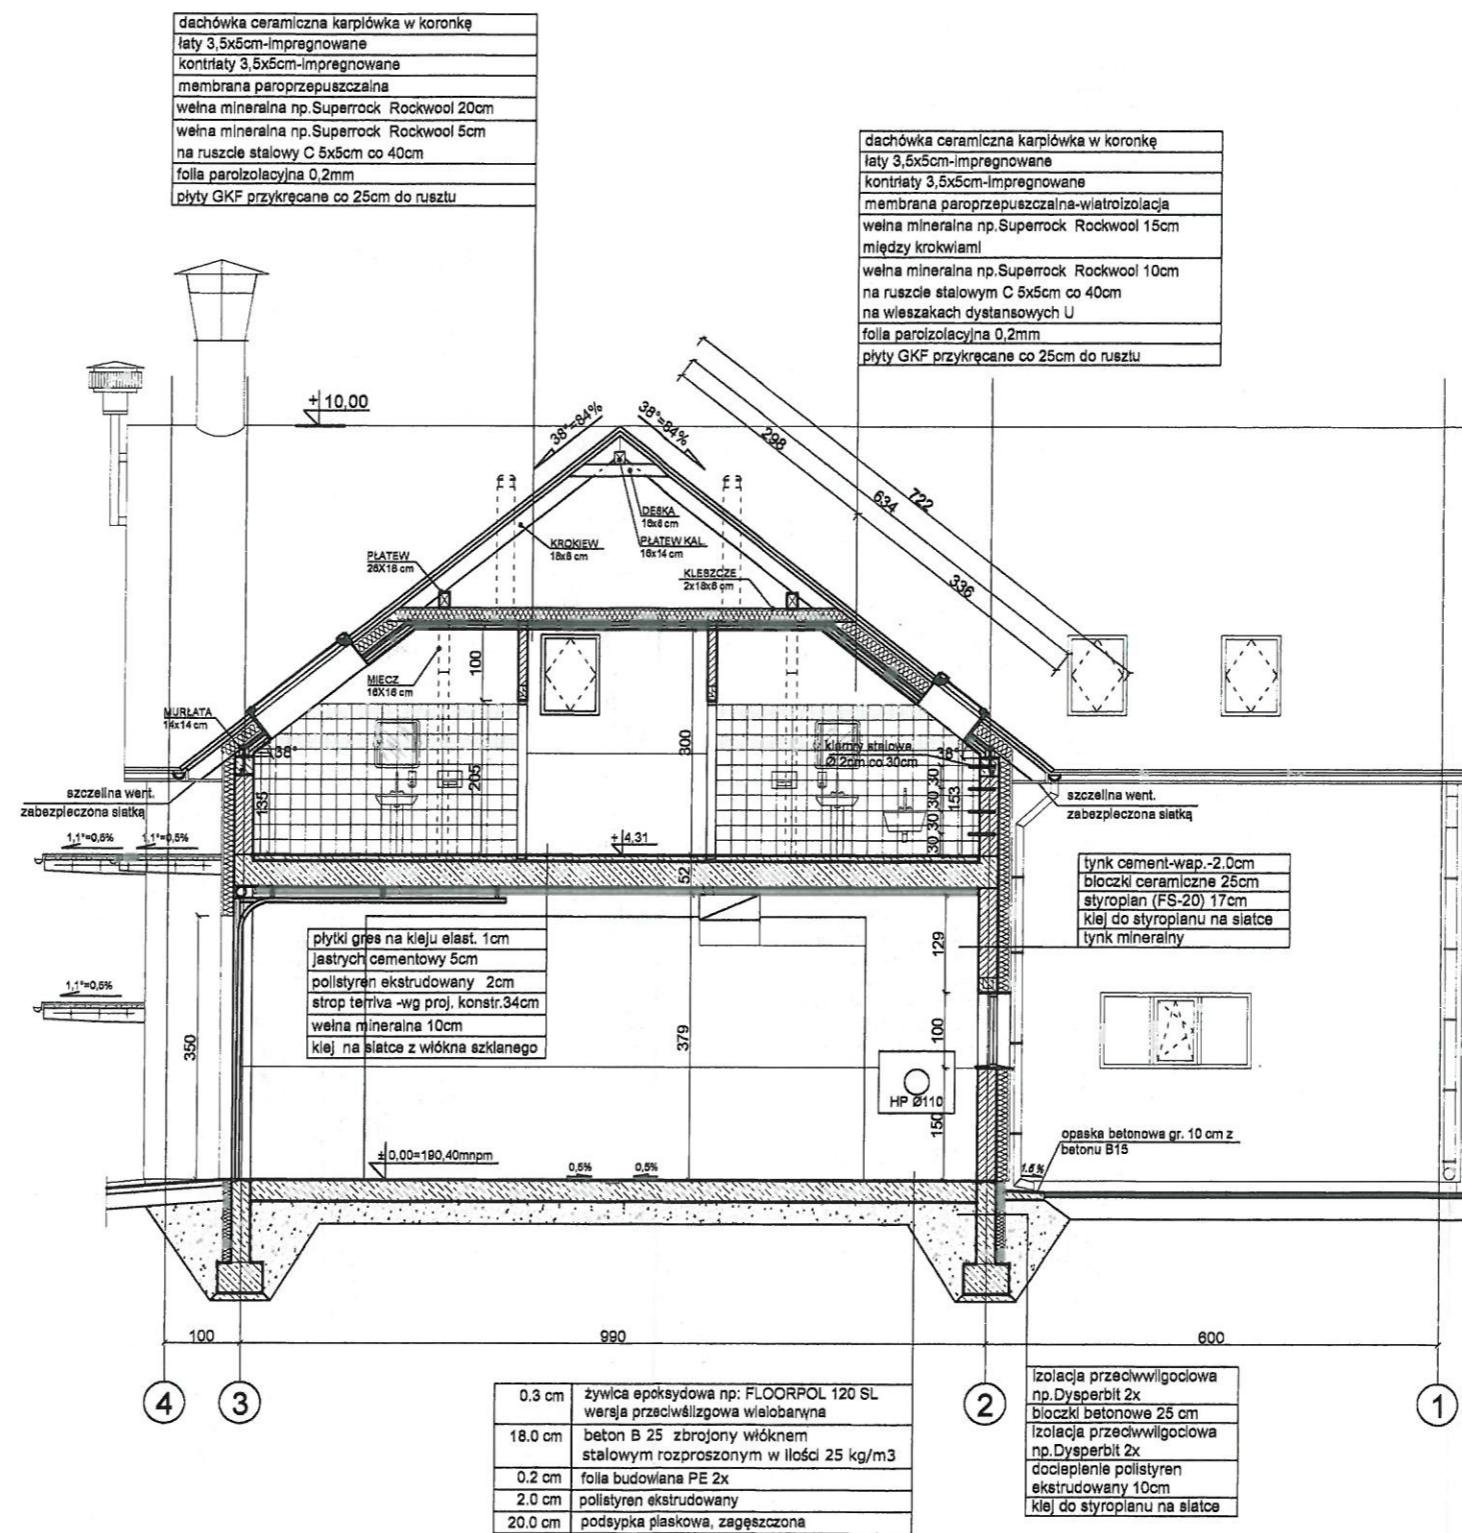

dachówka ceramiczna karpiówka w koronkę
 łaty 3,5x5cm-impregnowane
 kontrłaty 3,5x5cm-impregnowane
 membrana paroprzepuszczalna
 wełna mineralna np. Superrock Rockwool 20cm
 wełna mineralna np. Superrock Rockwool 5cm
 na ruszcie stalowym C 5x5cm co 40cm
 folia parozizolacyjna 0,2mm
 płyty GKF przykręcane co 25cm do rusztu

dachówka ceramiczna karpiówka w koronkę
 łaty 3,5x5cm-impregnowane
 kontrłaty 3,5x5cm-impregnowane
 membrana paroprzepuszczalna-wiatroizolacja
 wełna mineralna np. Superrock Rockwool 15cm
 między krokiewiami
 wełna mineralna np. Superrock Rockwool 10cm
 na ruszcie stalowym C 5x5cm co 40cm
 na wieszakach dystansowych U
 folia parozizolacyjna 0,2mm
 płyty GKF przykręcane co 25cm do rusztu

płytki gres na kleju elast. 1cm
 jastrych cementowy 5cm
 polistyren ekstrudowany 2cm
 strop tełniva -wg proj. konstr. 34cm
 wełna mineralna 10cm
 klej na siatce z włókna szklanego

tynk cement-wap.-2.0cm
 bloczki ceramiczne 25cm
 styropian (FS-20) 17cm
 klej do styropianu na siatce
 tynk mineralny







0.3 cm	żywica epoksydowa np: FLOORPOL 120 SL wersja przeciwlizgowa wialobaryna
18.0 cm	beton B 25 zbrojony włóknem stalowym rozproszonym w ilości 25 kg/m3
0.2 cm	folia budowlana PE 2x
2.0 cm	polistyren ekstrudowany
20.0 cm	podsyпка płaskowa, zagęszczona


Izolacja przeciwlizgoclowa np. Dysperbit 2x
bloczki betonowe 25 cm
Izolacja przeciwlizgoclowa np. Dysperbit 2x
docieplenie polistyren ekstrudowany 10cm
klej do styropianu na siatce


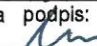
- LEGENDA :**
- żelbet
 - beton
 - bloczki ceramiczne
 - ocieplenie
 - went. mechaniczna
 - went. grawitacyjna


ARCHITEAM Mierczyce 77; 59-430 Wądroże Wielkie e-mail: architeam@op.pl; kom. 0807-208-815			
obiekt: STRAŻNICA OCHOTNICZEJ STRAŻY POŻARNEJ Księginice Małe dz.nr 102/4 obręb Księginice Małe			
temat: PRZEKRÓJ A-A		SKALA 1:100	
data 07.2009	stadium: PBW	branża: architektura	nr rysunku:
projektował:	mgr inż. arch. Piotr Wiss	podpis:	4
nr uprawnień:	14/05/DOIA	podpis:	
sprawił:	mgr inż. arch. Piotr Molenda	podpis:	
nr uprawnień:	22/03/DOIA	podpis:	

LEGENDA :

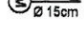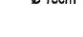
-  żelbet
-  beton
-  bloczki ceramiczne
-  ocieplenie
-  went.mechaniczna
-  went.grawitacyjna

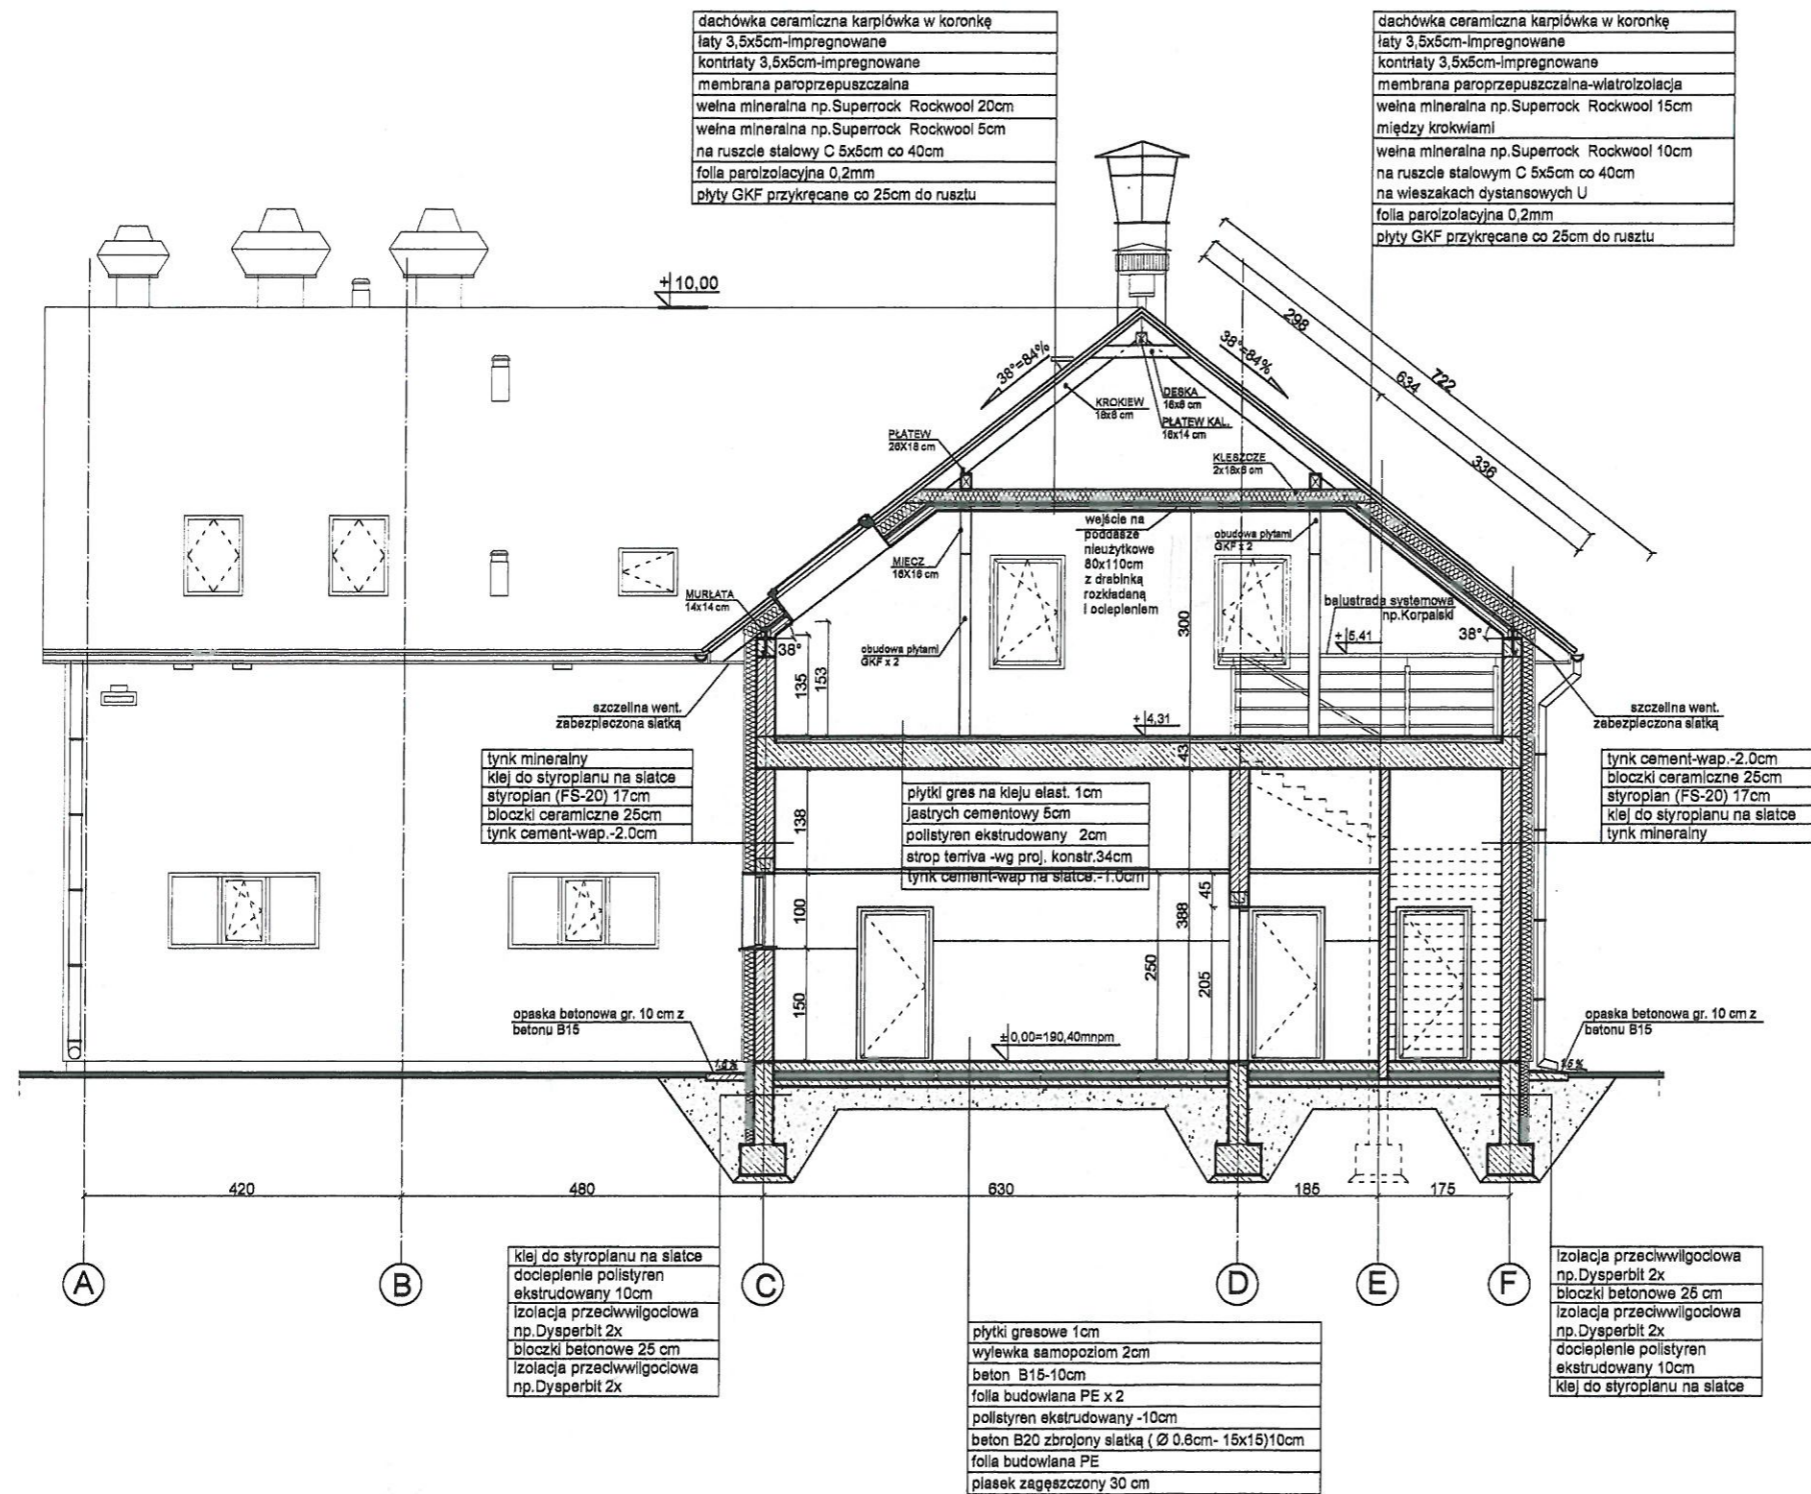

ARCHITEAM Mierzyce 77-59-430 Wądroże Wielkie e-mail: architeam@op.pl; kom. 0607-208-815			
obiekt: STRAŻNICA OCHOTNICZEJ STRAŻY POŻARNEJ Księginice Małe dz.nr 102/4 obręb Księginice Małe			
temat:	PRZEKRÓJ B-B		SKALA 1:100
data 07.2009	stadium: PBW	branża: architektura	nr rysunku:
projektował:	mgr inż.arch. Piotr Wiss	podpis: 	5
sprawił:	mgr inż.arch. Piotr Molenda	podpis: 	

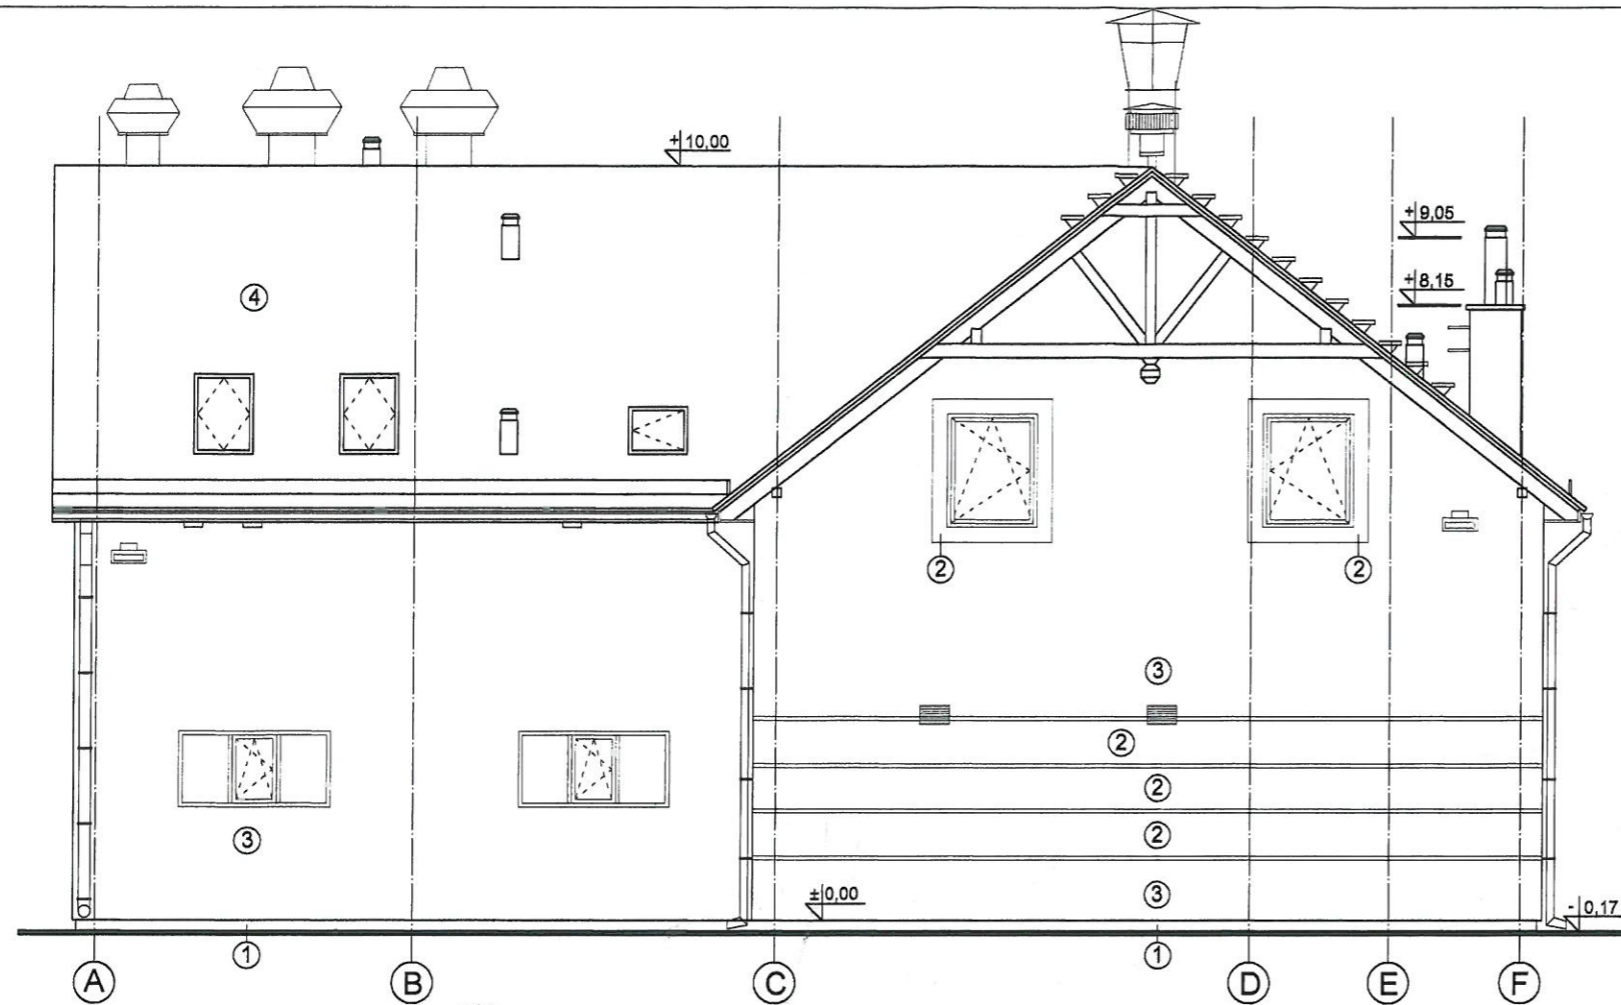

ELEWACJA ZACHODNIA

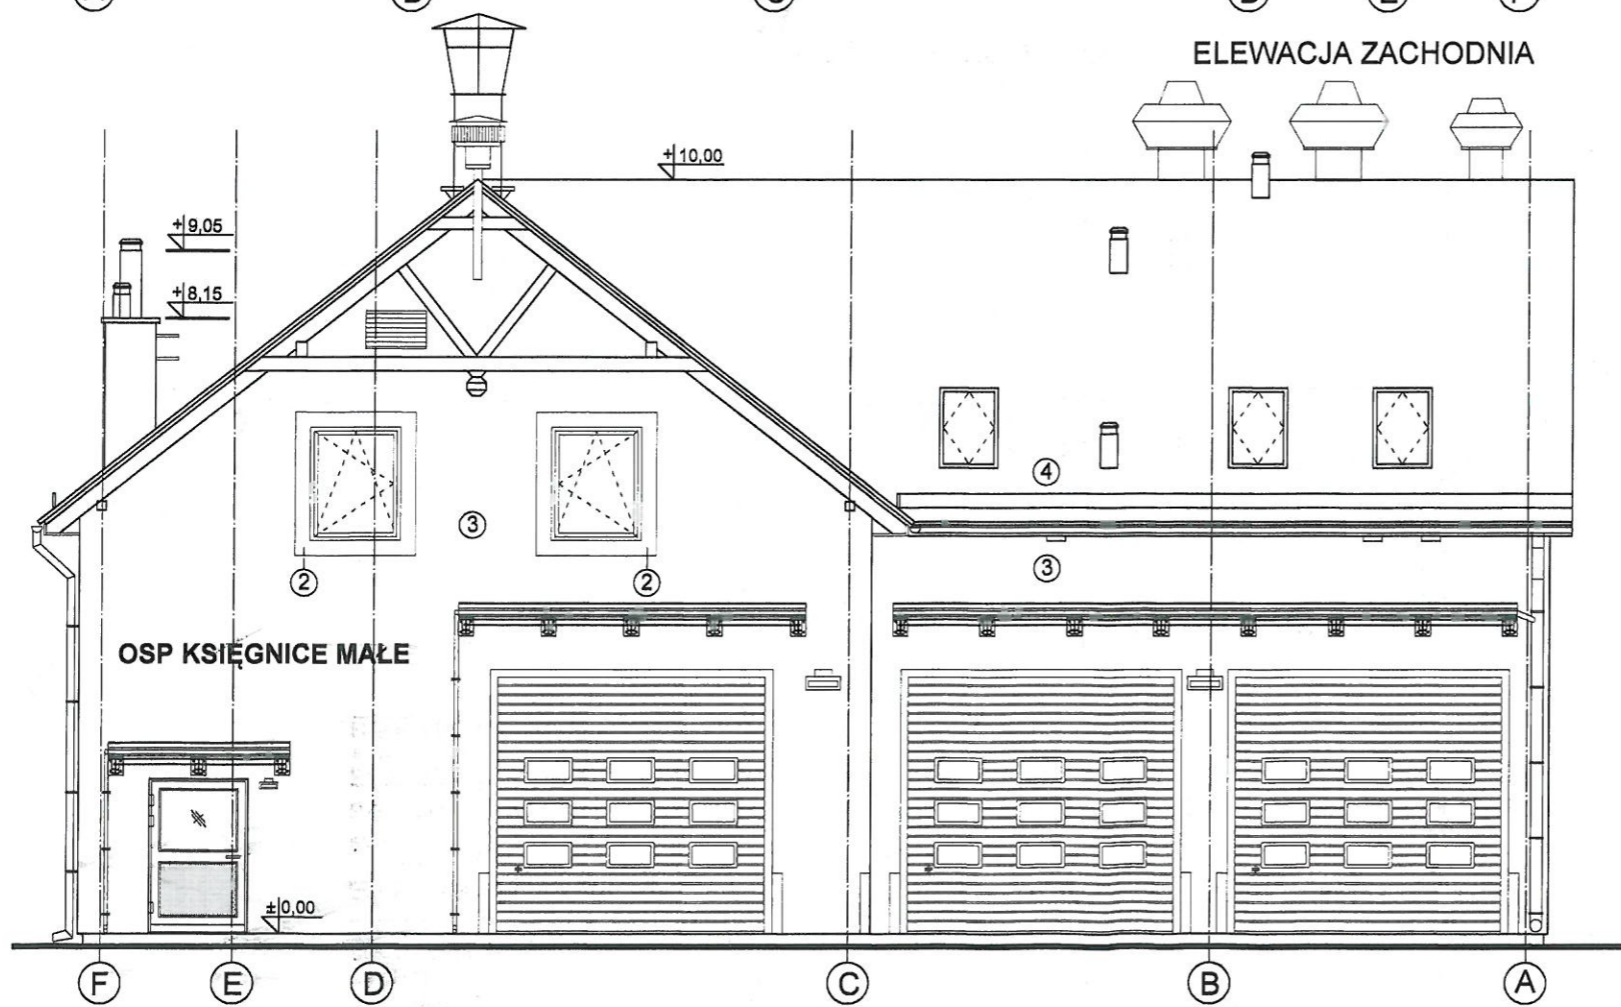

ELEWACJA WSCHODNIA

KOLORYSTYKA

- 1- tynk kamyczkowy w kolorze cegły naturalnej-RAL 2001
- 2- tynk mineralny -kolor jasno brzoskwiowy-RAL 1017
- 3- tynk mineralny-kolor jasno piaskowy-RAL 1014
- 4- dachówka-kolor naturalny-cegłany-RAL 2001
- 5- cegła klinkierowa-kolor cegły naturalnej-RAL 2001


- Okna pcv - kolor biały-RAL 9003
- Drzwi i bramy zew.- kolor czerwony-RAL 3000
- Podbitka dachu - kolor brązowy-RAL 3011
- Rynny i rury spustowe - kolor stalowy

ARCHITEAM Mierzyce 77;59-430 Wądroże Wielkie e-mail:architeam@op.pl;kom.0607-208-615			
obiekt: STRAŻNICA OCHOTNICZEJ STRAŻY POŻARNEJ Księginice Małe dz.nr 102/4 obręb Księginice Małe			
temat: ELEWACJA WSCHODNIA I ZACHODNIA			SKALA 1:100
data 07.2009	stadium: PBW	branża:architektura	nr rysunku:
projektował:	mgr inż.arch. Piotr Wiss nr uprawnień:14/05/DOIA	podpis:	8
sprawdził:	mgr inż.arch. Piotr Molenda nr uprawnień:22/03/DOIA	podpis:	


KOLORYSTYKA

- 1- tynk kamyczkowy w kolorze cegły naturalnej-RAL 2001
- 2- tynk mineralny -kolor jasno brzoskwiowy-RAL 1017
- 3- tynk mineralny-kolor jasno piaskowy-RAL 1014
- 4- dachówka-kolor naturalny-ceglany-RAL 2001
- 5- cegła klinkierowa-kolor cegły naturalnej-RAL 2001

- Okna pcv - kolor biały-RAL 9003
- Drzwi i bramy zew.- kolor czerwony-RAL 3000
- Podbitka dachu - kolor brązowy-RAL 3011
- Rynny i rury spustowe - kolor stalowy

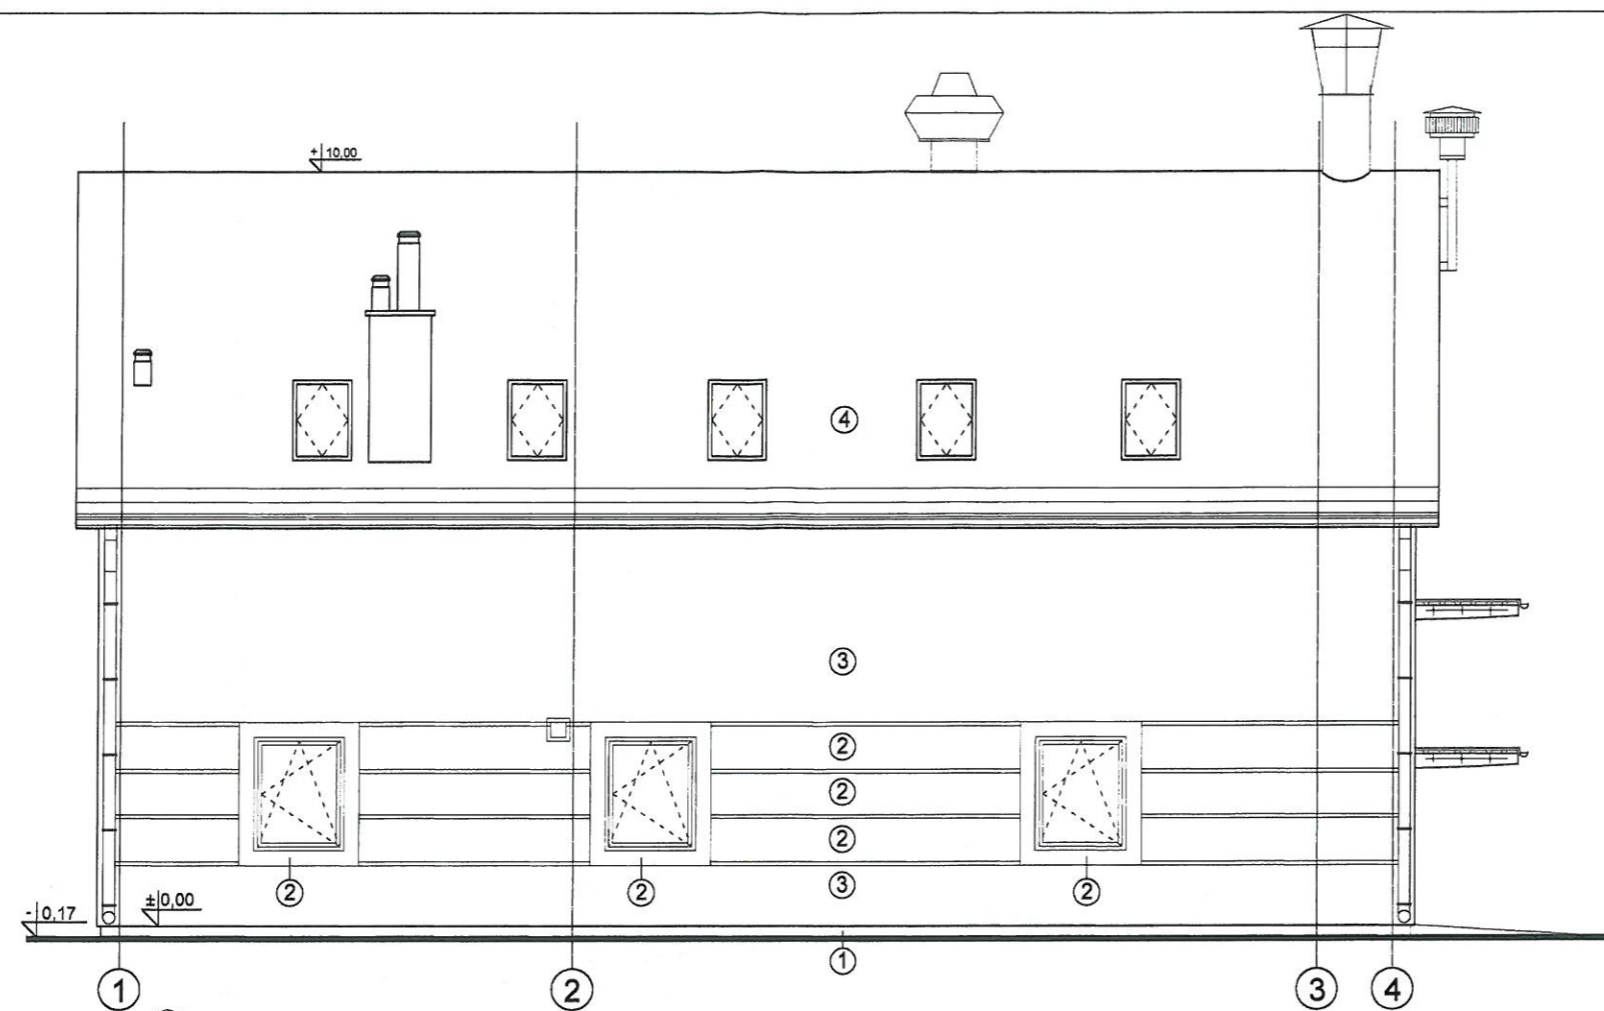

ELEVACJA POŁUDNIOWA

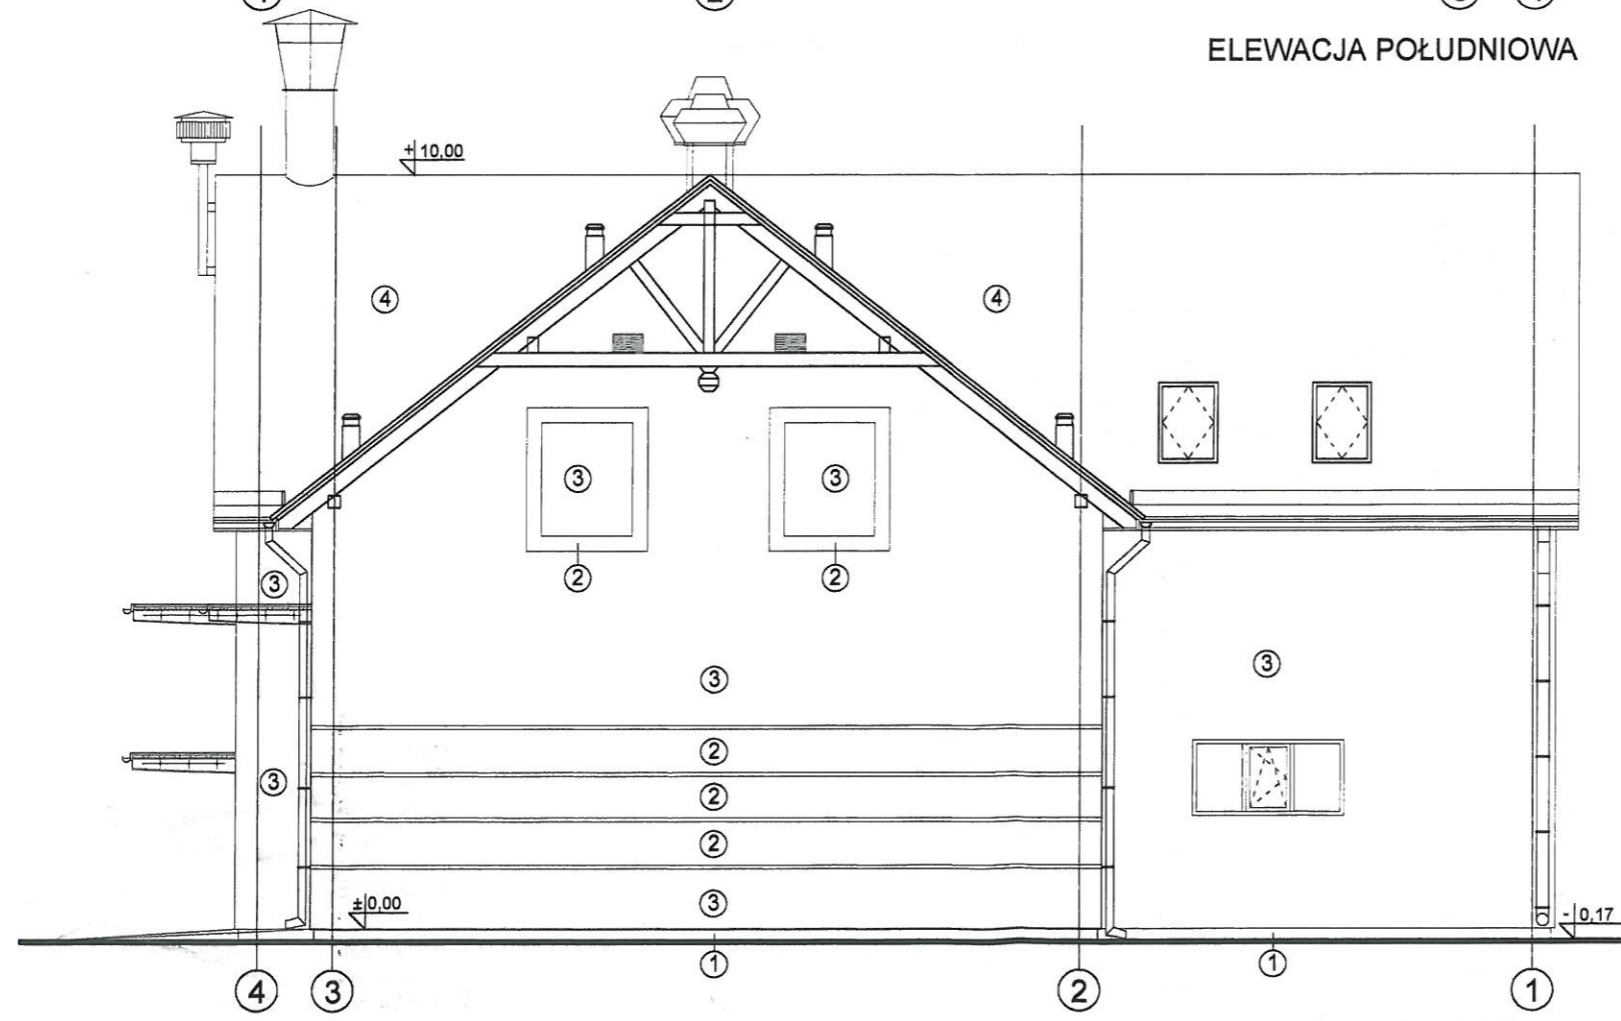

ELEVACJA PÓŁNOCNA

ARCHITEAM Mierzyce 77; 59-430 Wądroże Wielkie e-mail: architeam@op.pl; kom.0807-208-615			
obiekt: STRAŻNICA OCHOTNICZEJ STRAŻY POŻARNEJ Księginice Małe dz.nr 102/4 obręb Księginice Małe			
temat: ELEVACJA PÓŁNOCNA I POŁUDNIOWA			SKALA 1:100
data 07.2009	stadium: PBW	branża: architektura	nr rysunku: 9
projektował:	mgr inż. arch. Piotr Wiss nr uprawnień: 14/05/DOIA	podpis:	
sprawdził:	mgr inż. arch. Piotr Molenda nr uprawnień: 22/03/DOIA	podpis:	