
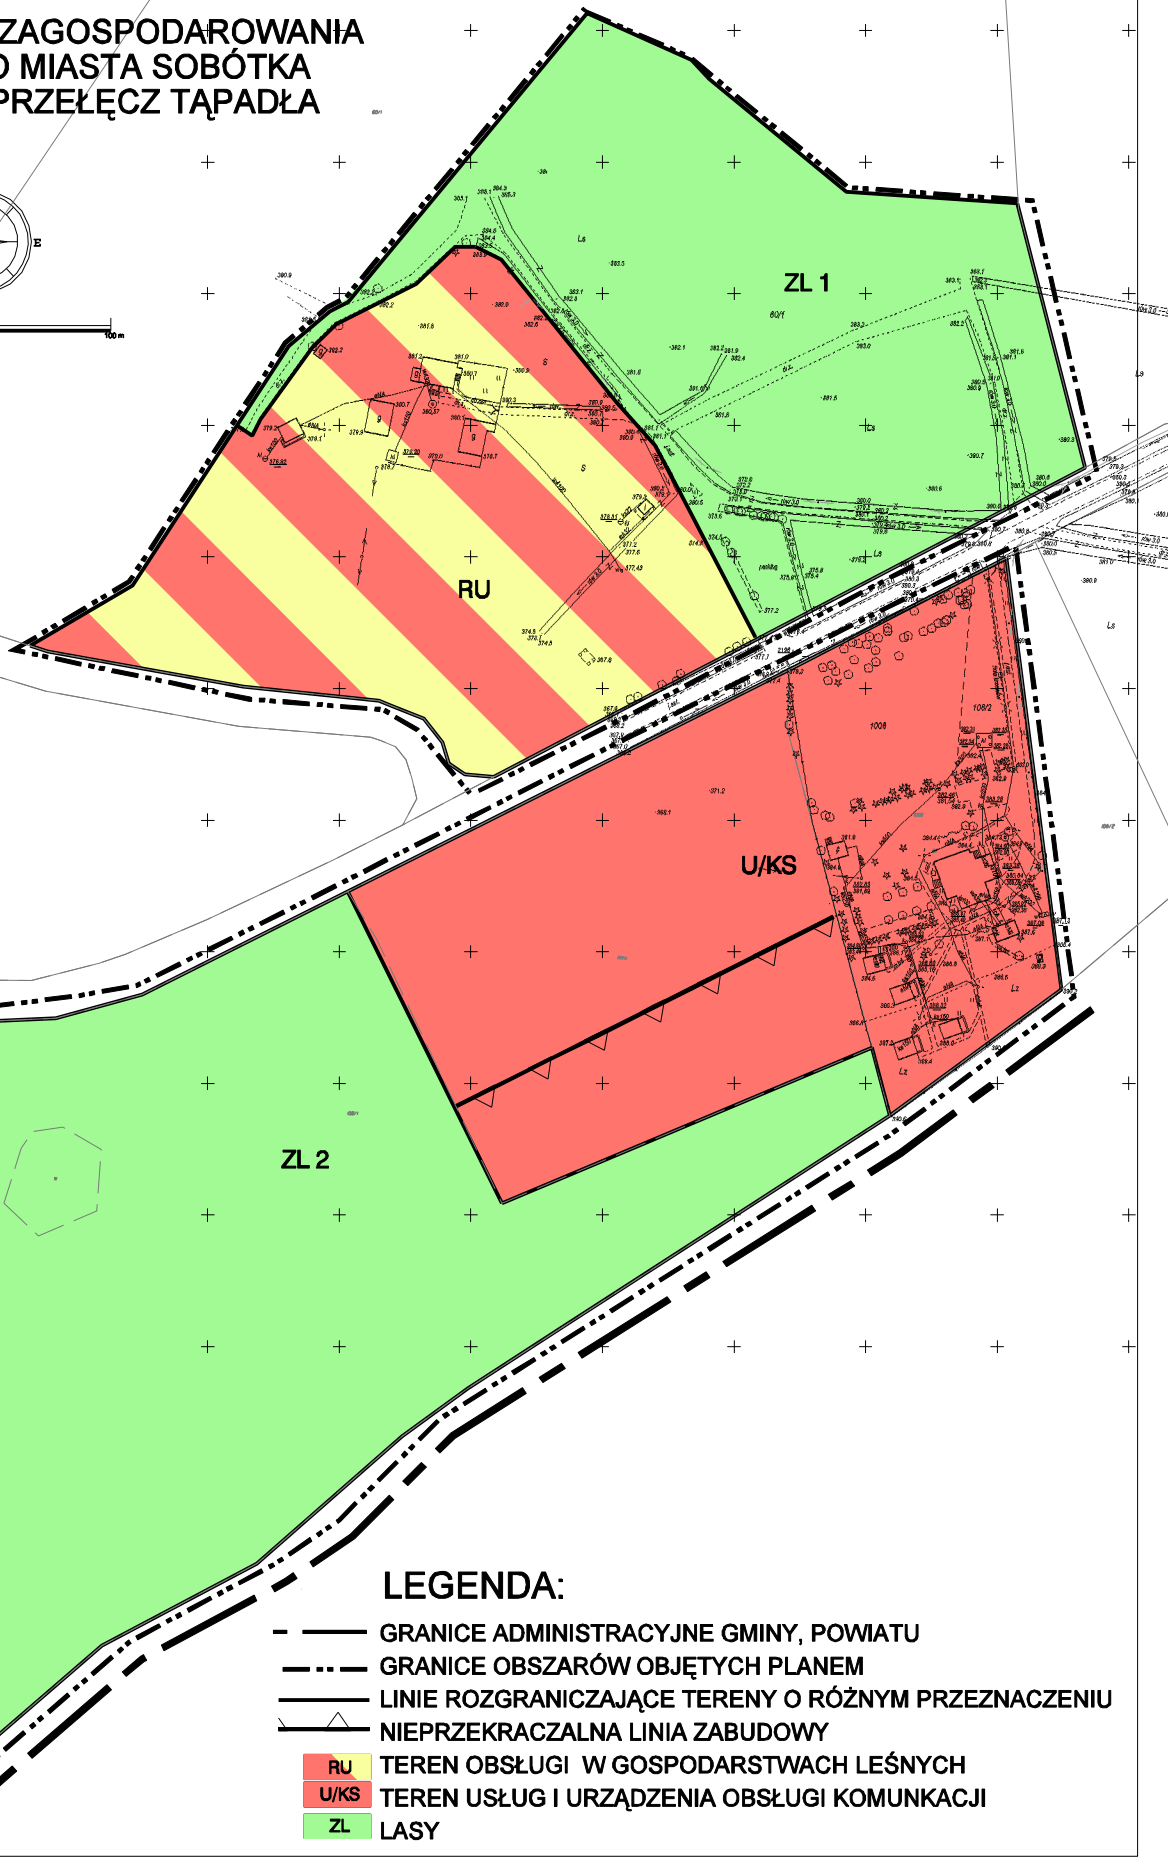


MIEJSCOWY PLAN ZAGOSPODAROWANIA PRZESTRZENNEGO MIASTA SOBÓTKA ZAŁĄCZNIK NR 4 - PRZEŁĘCZ TAPADŁA

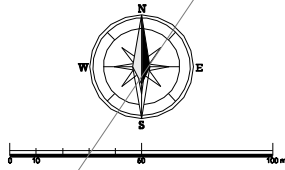

LEGENDA:

- GRANICE ADMINISTRACYJNE GMINY, POWIATU
- GRANICE OBSZARÓW OBJĘTYCH PLANEM
- LINIE ROZGRANICZAJĄCE TERENY O RÓŻNYM PRZEZNACZENIU
- NIEPRZEKACZALNA LINIA ZABUDOWY
- RU TEREN OBSŁUGI W GOSPODARSTWACH LEŚNYCH
- U/KS TEREN USŁUG I URZĄDZENIA OBSŁUGI KOMUNKACJI
- ZL LASY

RYSUNEK PLANU

Temat

MIEJSCOWY PLAN ZAGOSPODAROWANIA PRZESTRZENNEGO MIASTA SOBÓTKA
ZAŁĄCZNIK NR 4 PRZEŁĘCZ TAPADŁA

Skala

1:2000

Główny projektant
mgr inż. arch. Jerzy Ulanicki
Zespół projektowy
mgr inż. arch. Małgorzata Dziurkiewicz
mgr inż. Zdzisław Dudzik
mgr inż. Kamilla Lesiak - Głowacka
mgr inż. Agnieszka Jarek
mgr inż. Aleksandra Kurzyńska-Jerzeczewska
mgr Marek Wochal

Wrocławskie
Biuro
Urbanistyczne s.c.
50-128 Wrocław
ul. Św. Mikołaja 10/17

U WROCŁAWSKIE
BIURO
URBANISTYKI