

**UCHWAŁA NR X/92/11
RADY MIEJSKIEJ W SOBÓTCE**

z dnia 15 lipca 2011 r.

w sprawie nadania nazwy ulicom

Na podstawie art. 18 ust.2 pkt 13 ustawy z dnia 8 marca 1990 r. o samorządzie gminnym (Dz. U. z 2001 r. nr 142, poz. 1591 ze zm.)

Rada Miejska w Sobótce

uchwała, co następuje:

§ 1. 1. Nadaje się nazwę **Jacka Soplisy** ulicy położonej w miejscowości Strzegomiany oznaczonej geodezyjnie jako dz. nr 553/49, 553/121 AM 1 obręb Strzegomiany.

2. Plan graficzny ulicy zawiera załącznik nr 1 do uchwały.

§ 2. 1. Nadaje się nazwę **Wojskiego** ulicy położonej w miejscowości Strzegomiany oznaczonej geodezyjnie jako dz. nr 553/64 AM 1 obręb Strzegomiany.

2. Plan graficzny ulicy zawiera załącznik nr 2 do uchwały.

§ 3. 1. Nadaje się nazwę **Filaretów** ulicy położonej w miejscowości Strzegomiany oznaczonej geodezyjnie jako dz. nr 553/19 AM 1 obręb Strzegomiany.

2. Plan graficzny ulicy zawiera załącznik nr 3 do uchwały.

§ 4. 1. Nadaje się nazwę **Pana Tadeusza** ulicy położonej w miejscowości Strzegomiany oznaczonej geodezyjnie jako dz. nr 553/34, 553/100 AM 1 obręb Strzegomiany.

2. Plan graficzny ulicy zawiera załącznik nr 4 do uchwały.

§ 5. 1. Nadaje się nazwę **Telimeny** ulicy położonej w miejscowości Strzegomiany oznaczonej geodezyjnie jako dz. nr 553/17 AM 1 obręb Strzegomiany.

2. Plan graficzny ulicy zawiera załącznik nr 5 do uchwały.

§ 6. 1. Nadaje się nazwę **Gerwazego** ulicy położonej w miejscowości Strzegomiany oznaczonej geodezyjnie jako dz. nr 553/134, 553/90, 553/107 AM 1 obręb Strzegomiany.

2. Plan graficzny ulicy zawiera załącznik nr 6 do uchwały.

§ 7. 1. Nadaje się nazwę **Protazego** ulicy położonej w miejscowości Strzegomiany oznaczonej geodezyjnie jako dz. nr 553/10, 553/74 AM 1 obręb Strzegomiany.

2. Plan graficzny ulicy zawiera załącznik nr 7 do uchwały.

§ 8. Wykonanie uchwały powierza się Burmistrzowi Miasta i Gminy Sobótka.

§ 9. Uchwała wchodzi w życie po upływie 14 dni od jej ogłoszenia w Dzienniku Urzędowym Województwa Dolnośląskiego.

Przewodniczący Rady
Miejskiej w Sobótce


Witold Nazimek

Załącznik Nr 1 do Uchwały Nr X/92/11
Rady Miejskiej w Sobótce
z dnia 15 lipca 2011 r.
Zalacznik1.jpg

Załącznik Nr 2 do Uchwały Nr X/92/11
Rady Miejskiej w Sobótce
z dnia 15 lipca 2011 r.
Zalacznik2.jpg

Załącznik Nr 3 do Uchwały Nr X/92/11
Rady Miejskiej w Sobótce
z dnia 15 lipca 2011 r.
Zalacznik3.jpg


Załącznik Nr 4 do Uchwały Nr X/92/11
Rady Miejskiej w Sobótce
z dnia 15 lipca 2011 r.
Zalacznik4.jpg

Załącznik Nr 5 do Uchwały Nr X/92/11
Rady Miejskiej w Sobótce
z dnia 15 lipca 2011 r.
Zalacznik5.jpg

Załącznik Nr 6 do Uchwały Nr X/92/11
Rady Miejskiej w Sobótce
z dnia 15 lipca 2011 r.
Zalacznik6.jpg


Załącznik Nr 7 do Uchwały Nr X/92/11
Rady Miejskiej w Sobótce
z dnia 15 lipca 2011 r.
Załącznik7.jpg

Załącznik Nr 1
do Uchwały Nr X/92/11
Rady Miejskiej w Sobótce
z dnia 15 lipca 2011r.

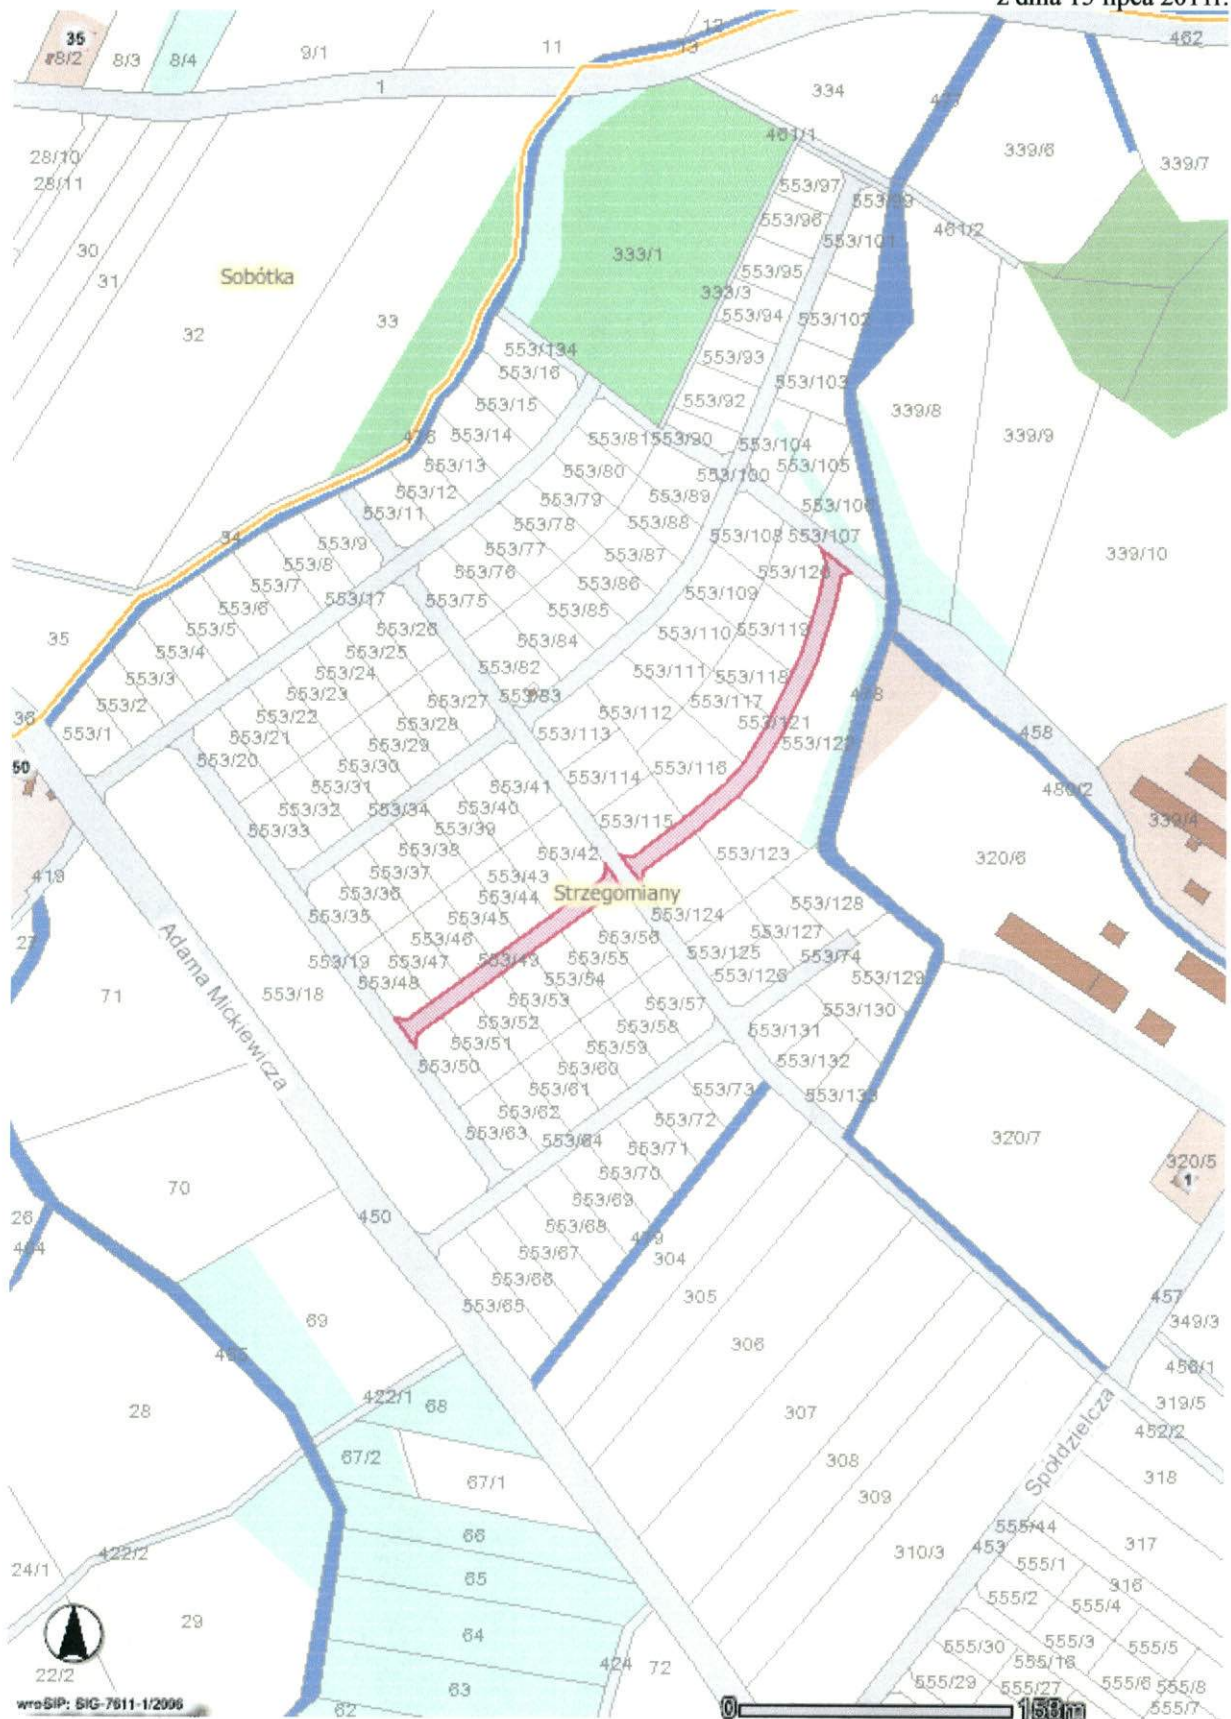

PRZEWODNICĄCY
Rady Miejskiej w Sobótce
Witold Nazimek


Załącznik Nr 2
do Uchwały Nr X/92/11
Rady Miejskiej w Sobótce
z dnia 15 lipca 2011r.

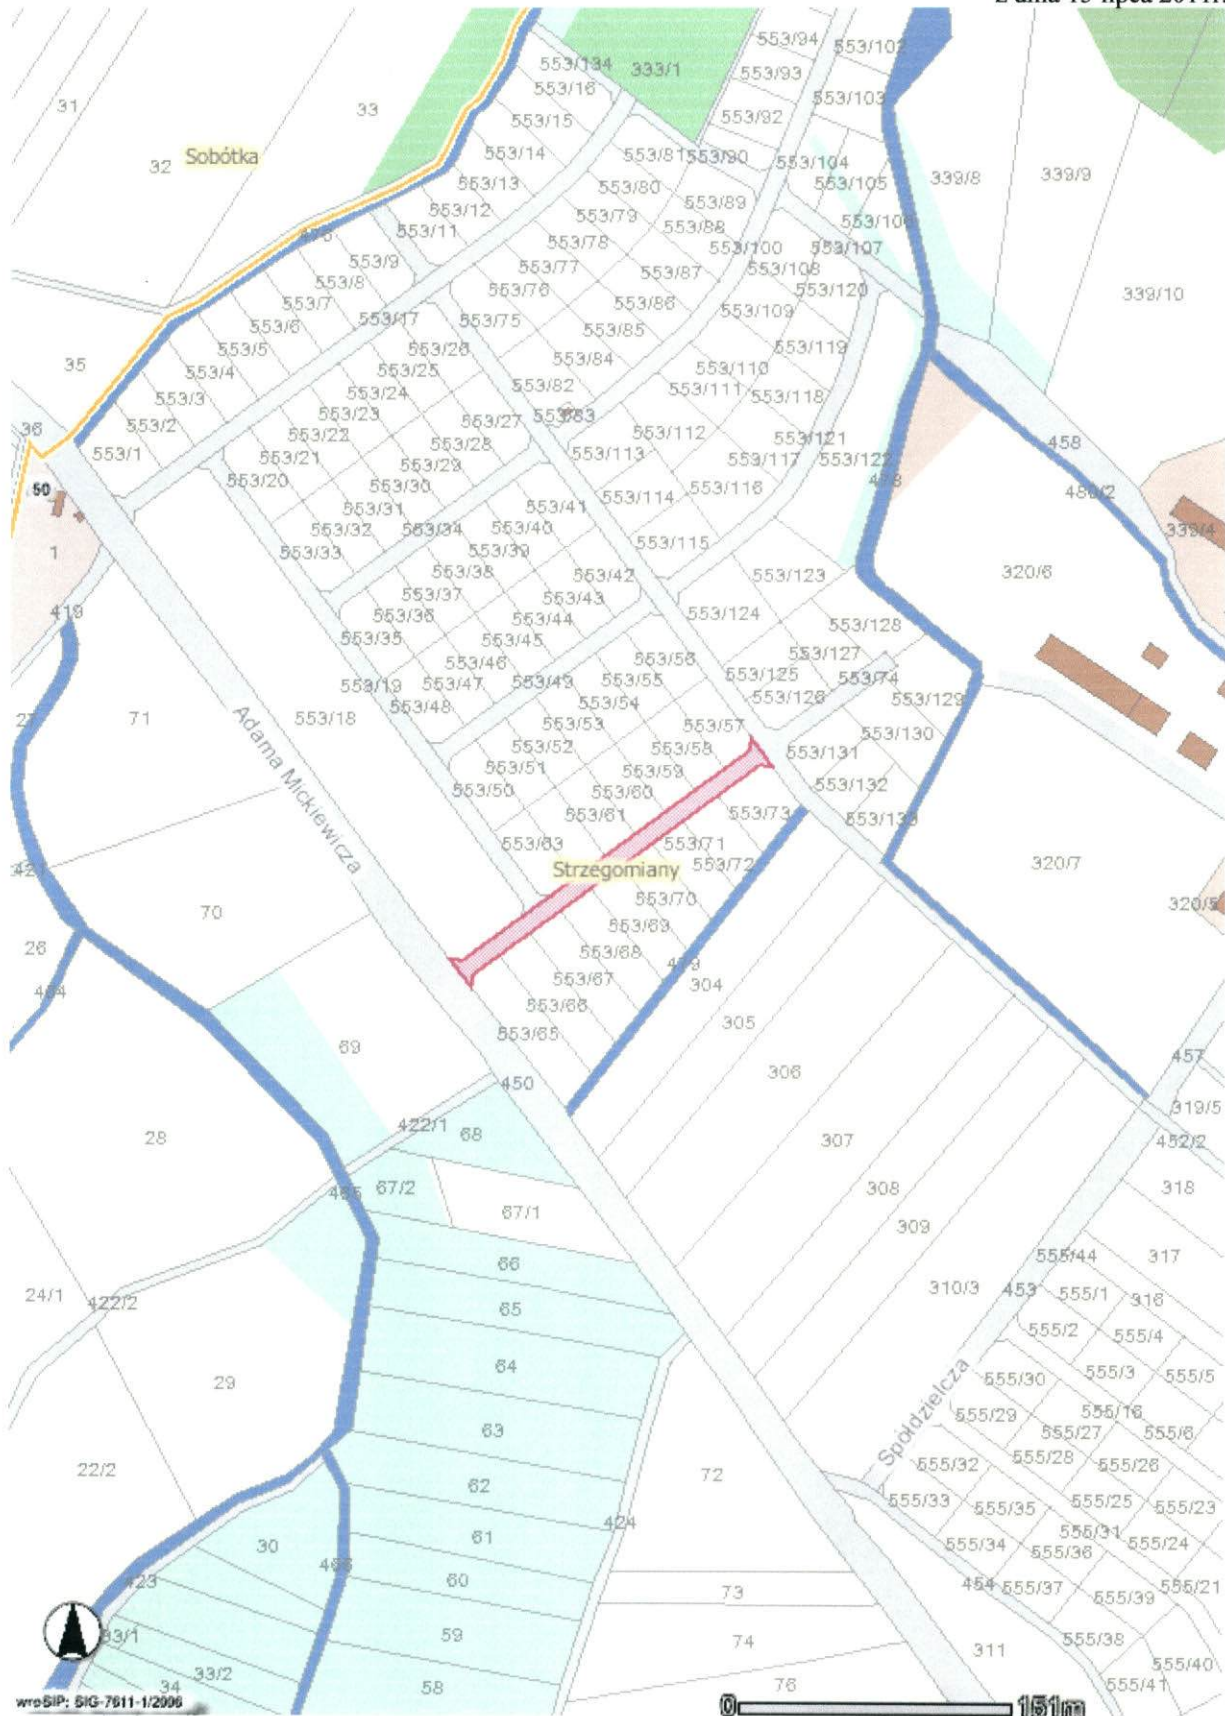

wrsIP: SIG-7611-1/2006


PRZEWODNICZĄCY
Rady Miejskiej w Sobótce
Witold Nazimek
Witold Nazimek

Załącznik Nr 3
do Uchwały Nr X/92/11
Rady Miejskiej w Sobótce
z dnia 15 lipca 2011r.

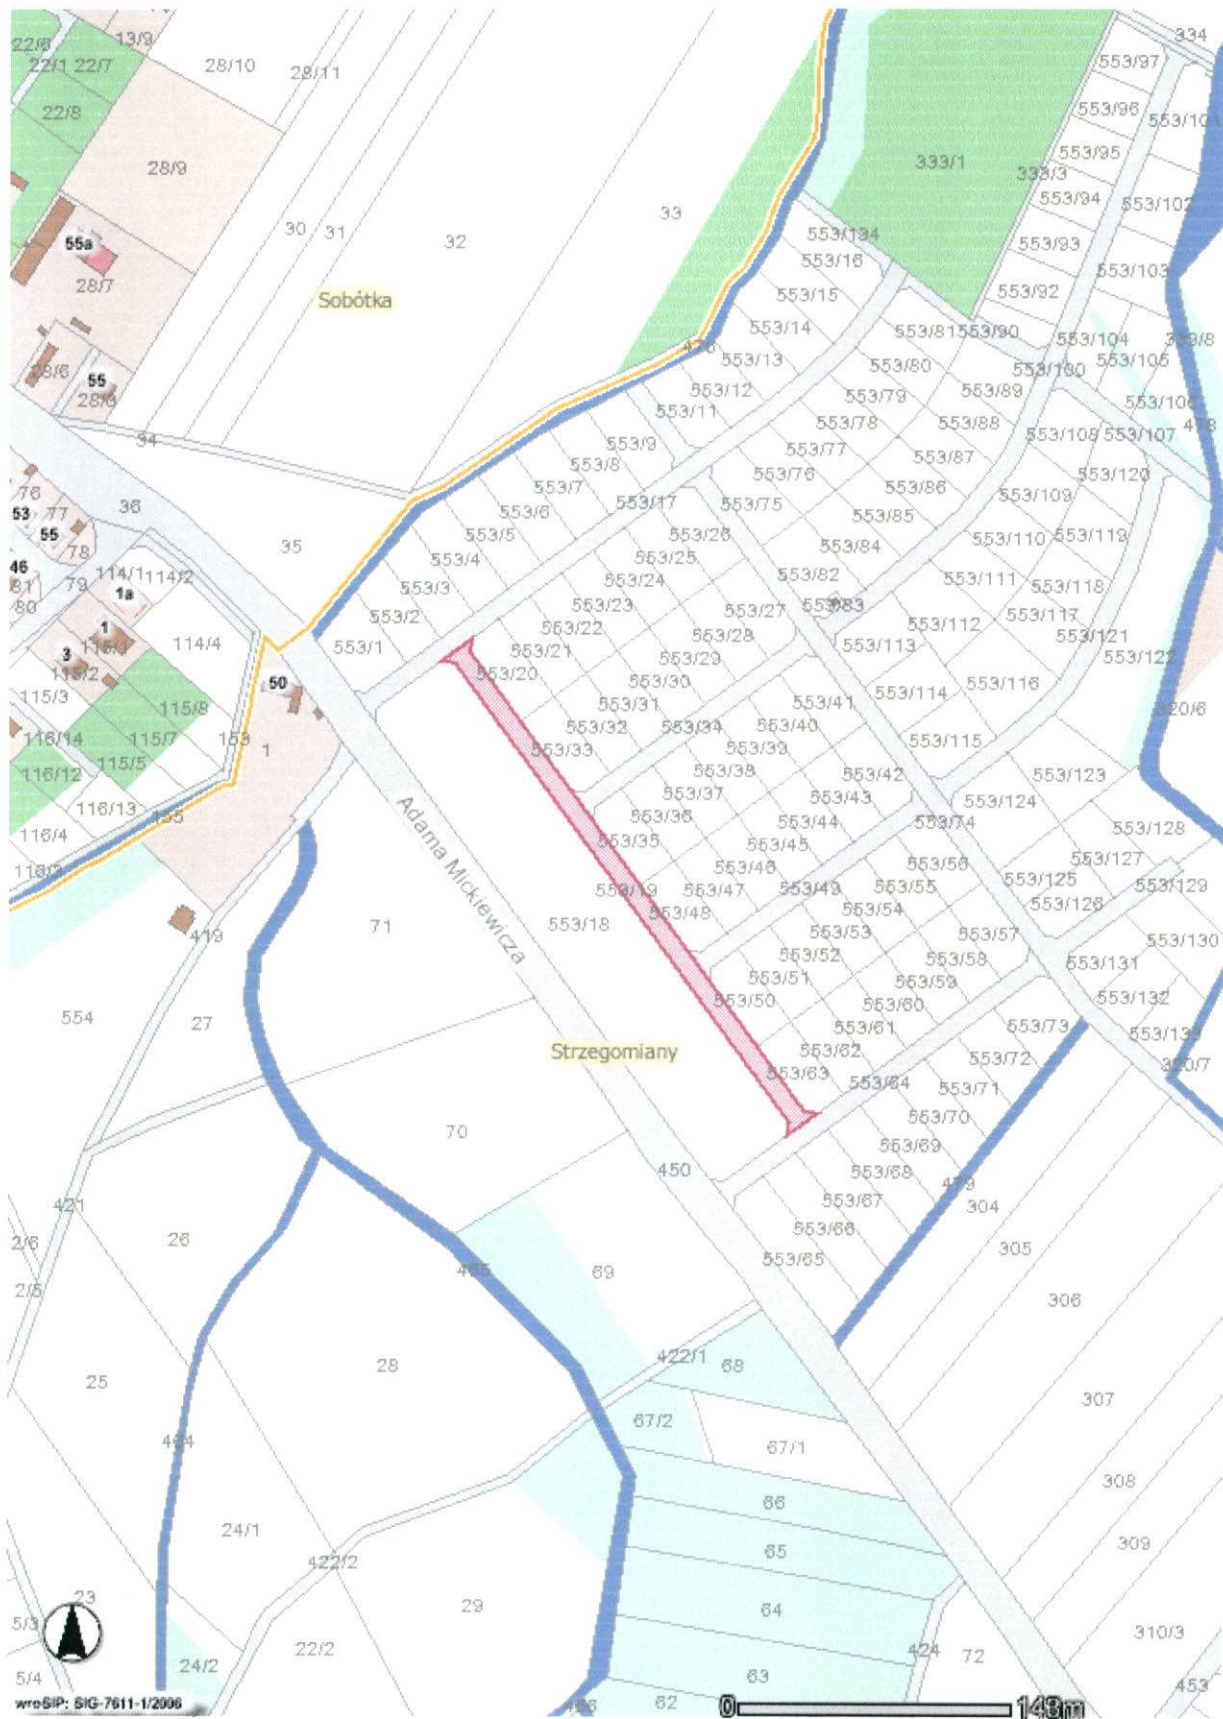


PRZEWODNICĄCY
Rady Miejskiej w Sobótce
Witold Nazimek

Załącznik Nr 4
do Uchwały Nr X/92/11
Rady Miejskiej w Sobótce
z dnia 15 lipca 2011r.

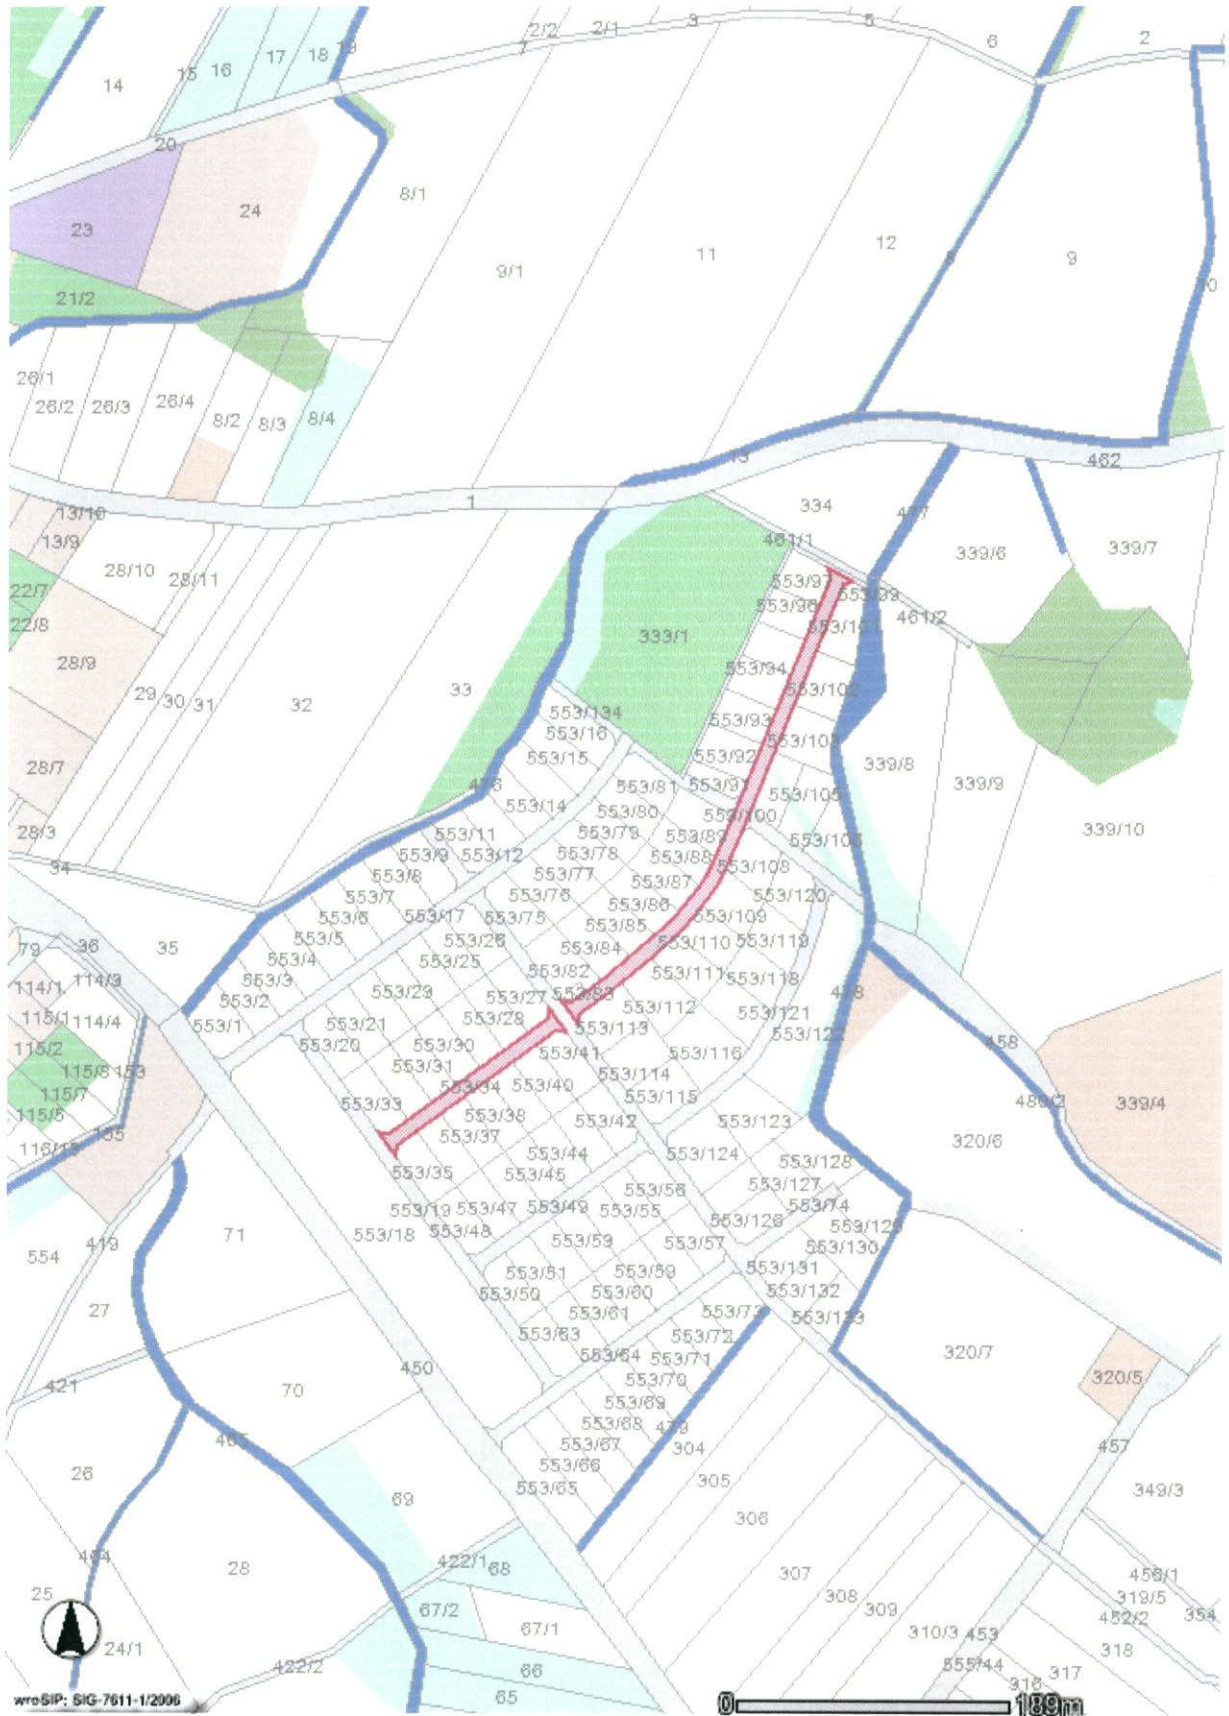

PRZEWODNICĄCY
Rady Miejskiej w Sobótce
Witold Nacimiec


Załącznik Nr 5
do Uchwały Nr X/92/11
Rady Miejskiej w Sobótce
z dnia 15 lipca 2011r.

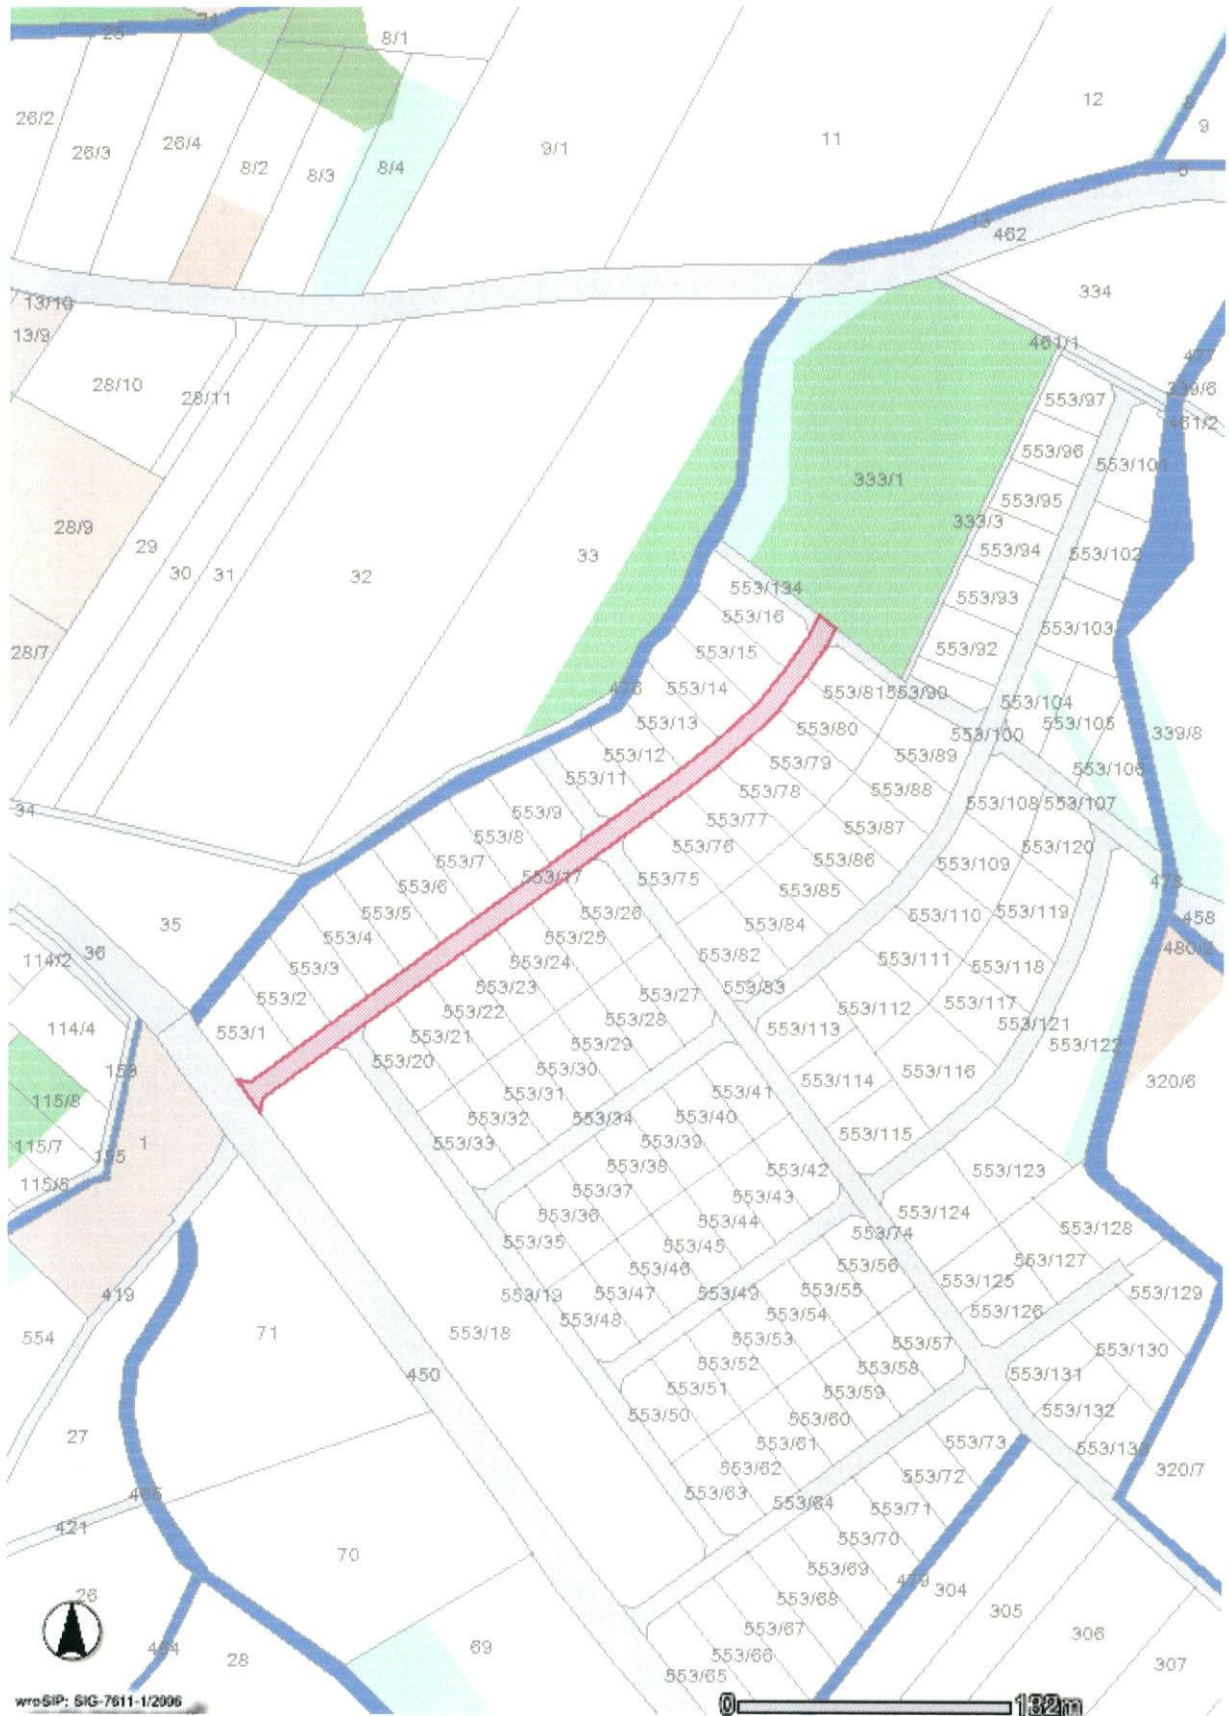

wroSIP: SIG-7611-1/2006


PRZEWODNICZĄCY
Rady Miejskiej w Sobótce
Witold Nazimick

Załącznik Nr 6
do Uchwały Nr X/92/11
Rady Miejskiej w Sobótce
z dnia 15 lipca 2011r.

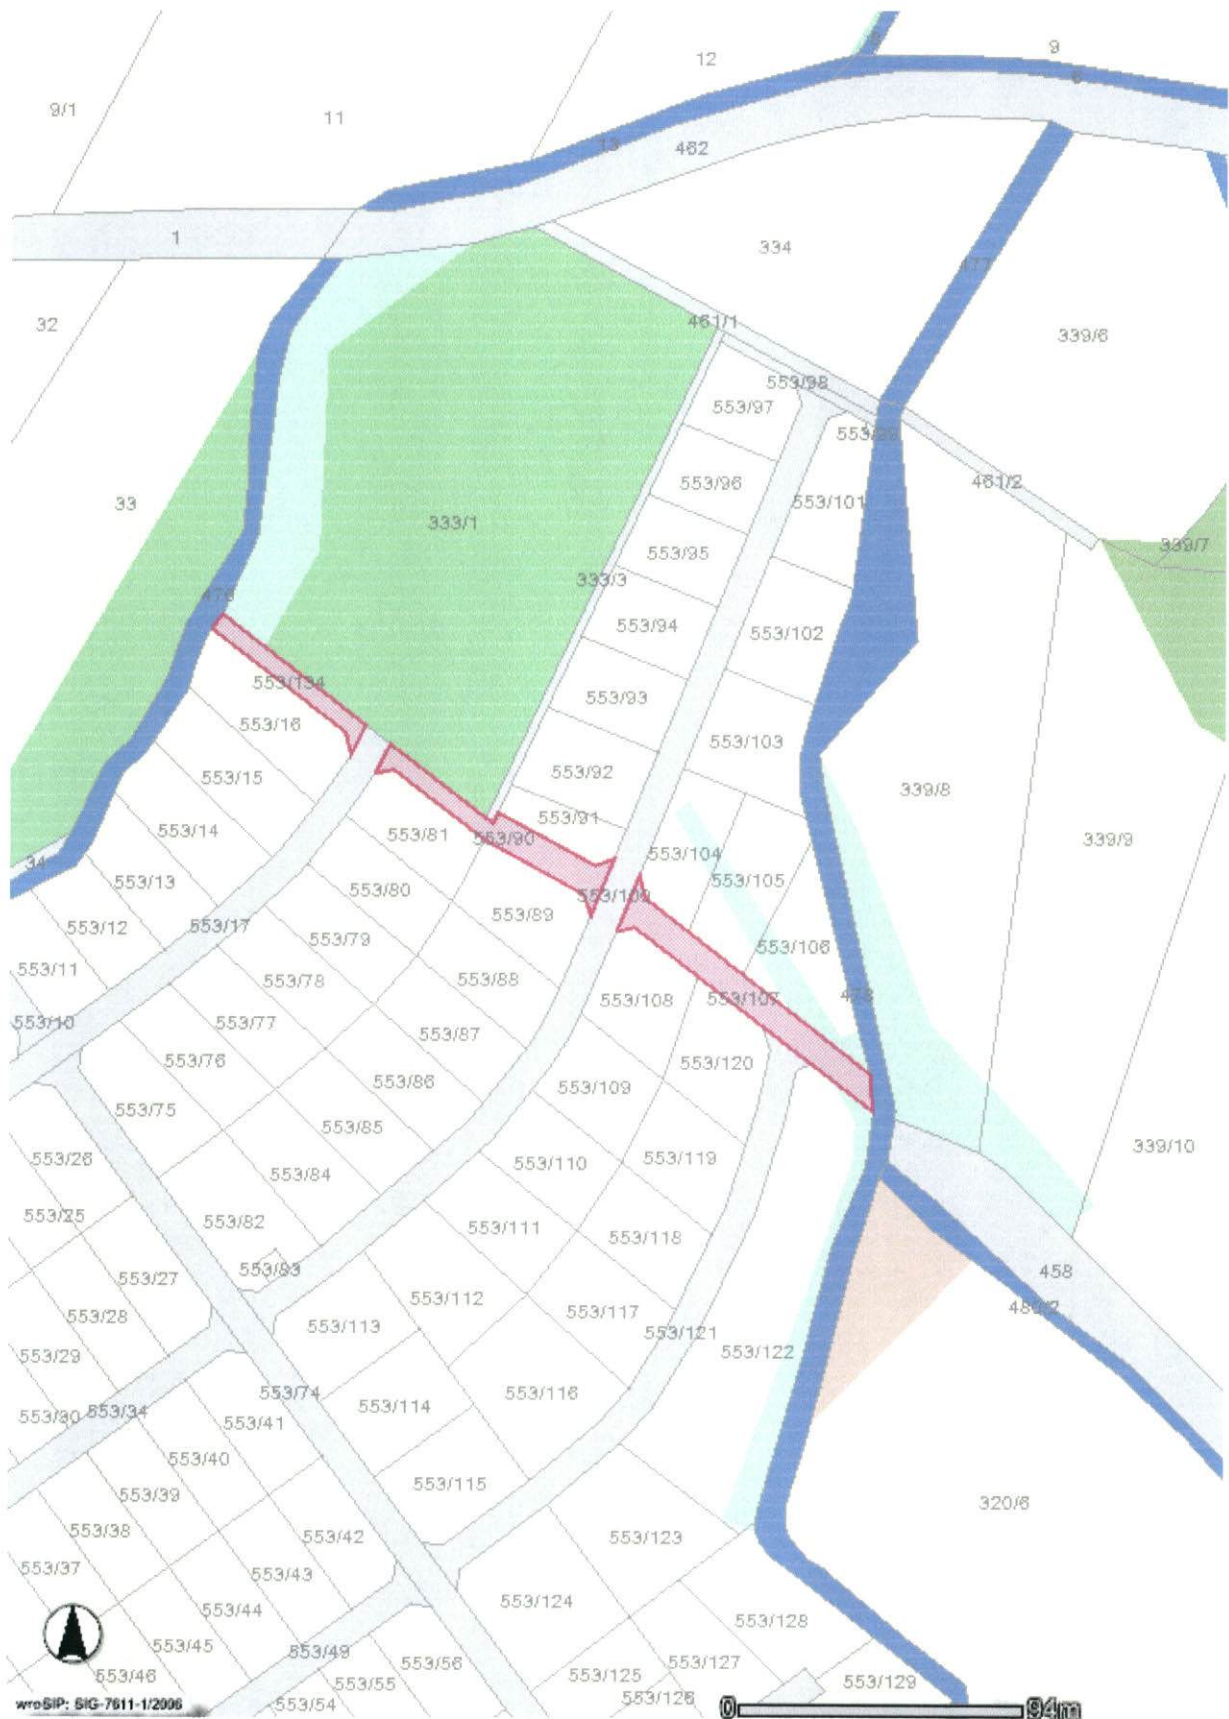

PRZEWODNICĄCY
Rady Miejskiej w Sobótce
Witold Nazimek

Załącznik Nr 7
do Uchwały Nr X/92/11
Rady Miejskiej w Sobótce
z dnia 15 lipca 2011r.

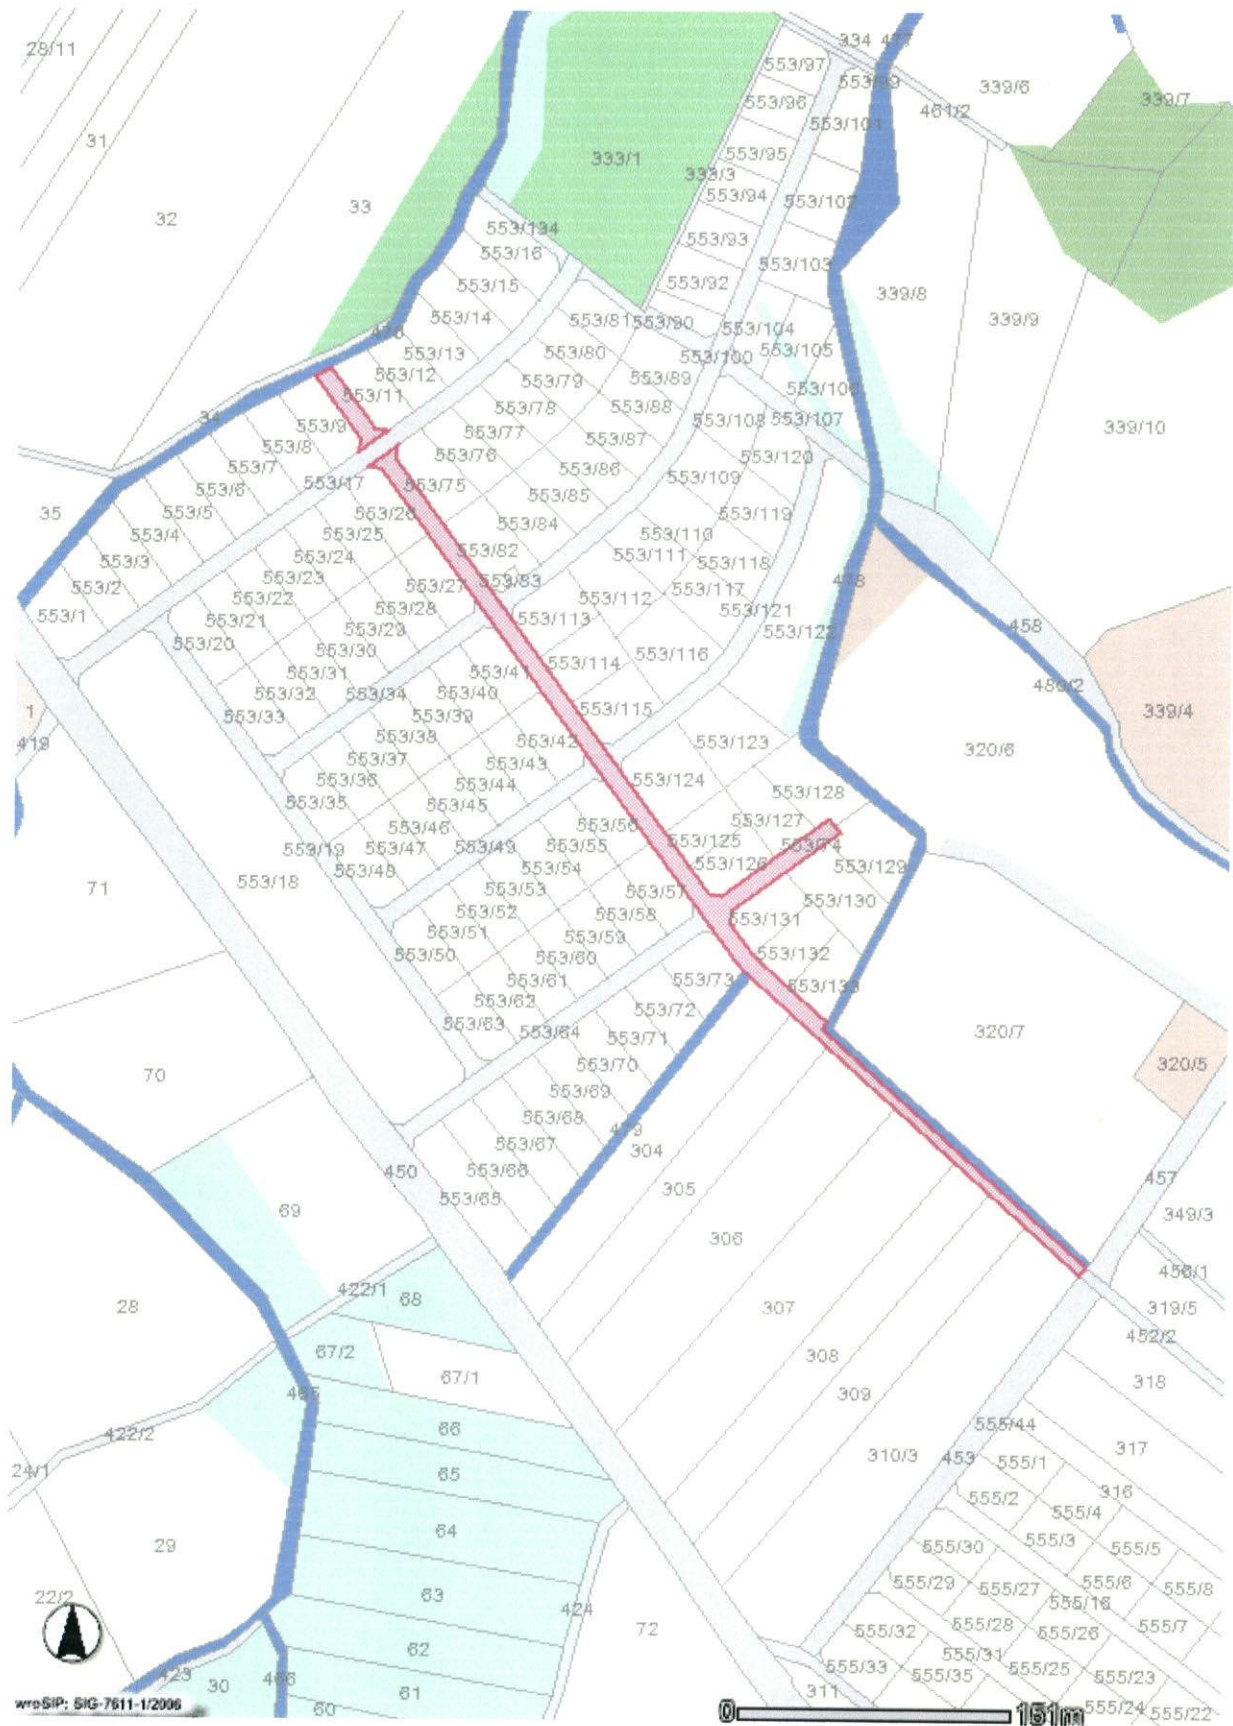

PRZEWODNICZĄCY
Rady Miejskiej w Sobótce

Witold Nazimek
Witold Nazimek