

**UCHWAŁA NR XIII/116/11
RADY MIEJSKIEJ W SOBÓTCE**

z dnia 21 października 2011 r.

w sprawie przystąpienia do sporządzenia zmiany miejscowego planu zagospodarowania przestrzennego gminy Sobótka dla terenu położonego w obrębie wsi Strzegomiany

Na podstawie art. 18 ust. 2 pkt. 15 ustawy z dnia 8 marca 1990 r. o samorządzie gminnym (Dz. U. z 2001 r. Nr 142 poz. 1591 ze zmianami) oraz art. 14 ust.1, w związku z art. 27 ustawy z dnia 27 marca 2003 r. o planowaniu i zagospodarowaniu przestrzennym (Dz. U. Nr 80, poz. 717 ze zmianami)

Rada Miejska w Sobótce


uchwała, co następuje:

§ 1. Przystępuje się do sporządzenia zmiany miejscowego planu zagospodarowania przestrzennego gminy Sobótka, uchwalonego uchwałą Nr XLIV/305/06 Rady Miejskiej w Sobótce z dnia 19 maja 2006 r. z późniejszymi zmianami, w zakresie terenu położonego w obrębie wsi Strzegomiany, w granicach przedstawionych na załączniku graficznym do niniejszej uchwały.

§ 2. Wykonanie uchwały powierza się Burmistrzowi Miasta i Gminy Sobótka.


§ 3. Uchwała wchodzi w życie z dniem ogłoszenia przez podanie do publicznej wiadomości na tablicy ogłoszeń Urzędu Miasta i Gminy Sobótka.

Przewodniczący Rady
Miejskiej w Sobótce

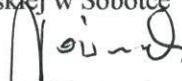
Witold Nazimek

Załącznik do Uchwały Nr XIII/116/11
Rady Miejskiej w Sobótce
z dnia 21 października 2011 r.
Zalacznik1.pdf

STRZEGOMIANY DZ.377/6

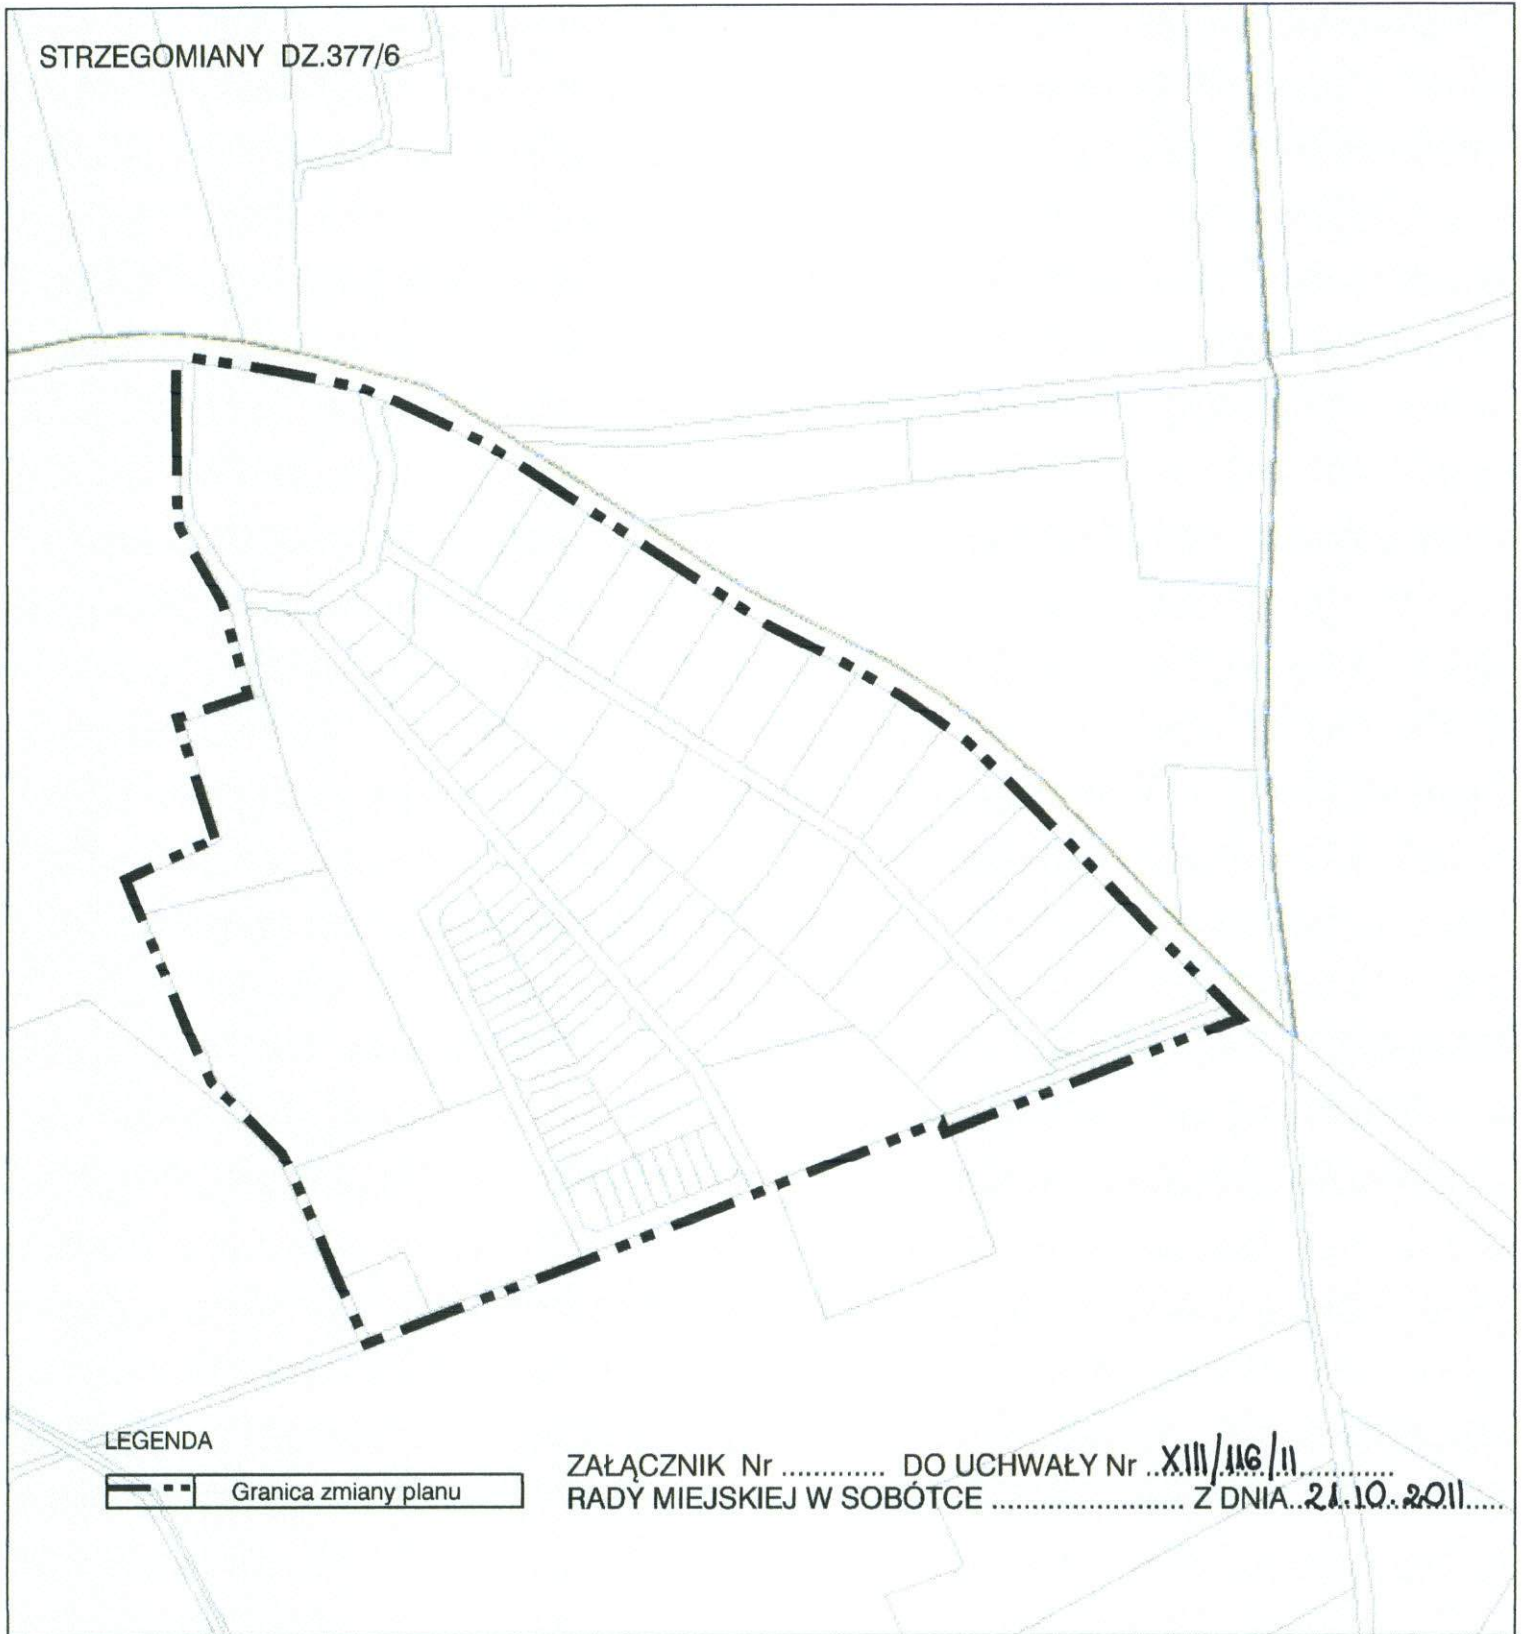

LEGENDA

— · · Granica zmiany planu

ZAŁĄCZNIK Nr DO UCHWAŁY Nr XIII/116/11
RADY MIEJSKIEJ W SOBÓTCE Z DNIA 21.10.2011.....

PRZEWODNICĄCY
Rady Miejskiej w Sobótce
Witold Nazimek