

Tablice ogłoszeń

Burmistrz Miasta i Gminy Sobótka zawiadamia, iż zgodnie z art. 61 § 4 ustawy z dnia 14 czerwca 1960 r. Kodeks Postępowania administracyjnego (tekst jednolity Dz. U. z 2020 poz. 256 ze zm.) w dniu 28.07.2020 r. na żądanie PKP Polskie Linie Kolejowe S. A., ul. Targowa 74, 03-734 Warszawa, adres do korespondencji PKP Polskie Linie Kolejowe S. A. Centrum Realizacji Inwestycji Region Śląski, ul. Joannitów 13, 50-525 Wrocław, zostało wszczęte postępowanie administracyjne w sprawie wydania decyzji o ustaleniu lokalizacji inwestycji celu publicznego dla inwestycji pod nazwą „Budowa peronu wraz z dojściem na przystanku kolejowym Sobótka, na linii kolejowej nr 285 odcinku Wrocław Główny - Świdnica Przedmieście” na działkach nr 1/18 i 1/15 AM 18 obręb Sobótka.

W związku z powyższym informujemy, że zgodnie z art. 10 Kodeksu postępowania administracyjnego z materiałami dotyczącymi przedmiotowej sprawy oraz projektem decyzji można zapoznać się w Urzędzie Miasta i Gminy Sobótka, ul. Rynek 1, pok. 10.

Wszelkie uwagi i wnioski dotyczące powyższej sprawy można wnieść do sprawy w terminie **do dnia 23 października 2020 r.** Uwagi i wnioski należy składać w Urzędzie Miasta i Gminy Sobótka (ul. Rynek 1, 55-050 Sobótka).

z up. BURMISTRZA


Ewa Fiedler-Łeńska
Zastępca Burmistrza

Wywieszono na tablicach ogłoszeń:

1. w Urzędzie Miasta i Gminy Sobótka;
2. a/a.

Udostępniono w Biuletynie Informacji Publicznej w dniu 09.10.2020 r.

LPO Sobótka
Linia nr 285 Wrocław Główny – Jedlina Zdrój
Skala 1:500

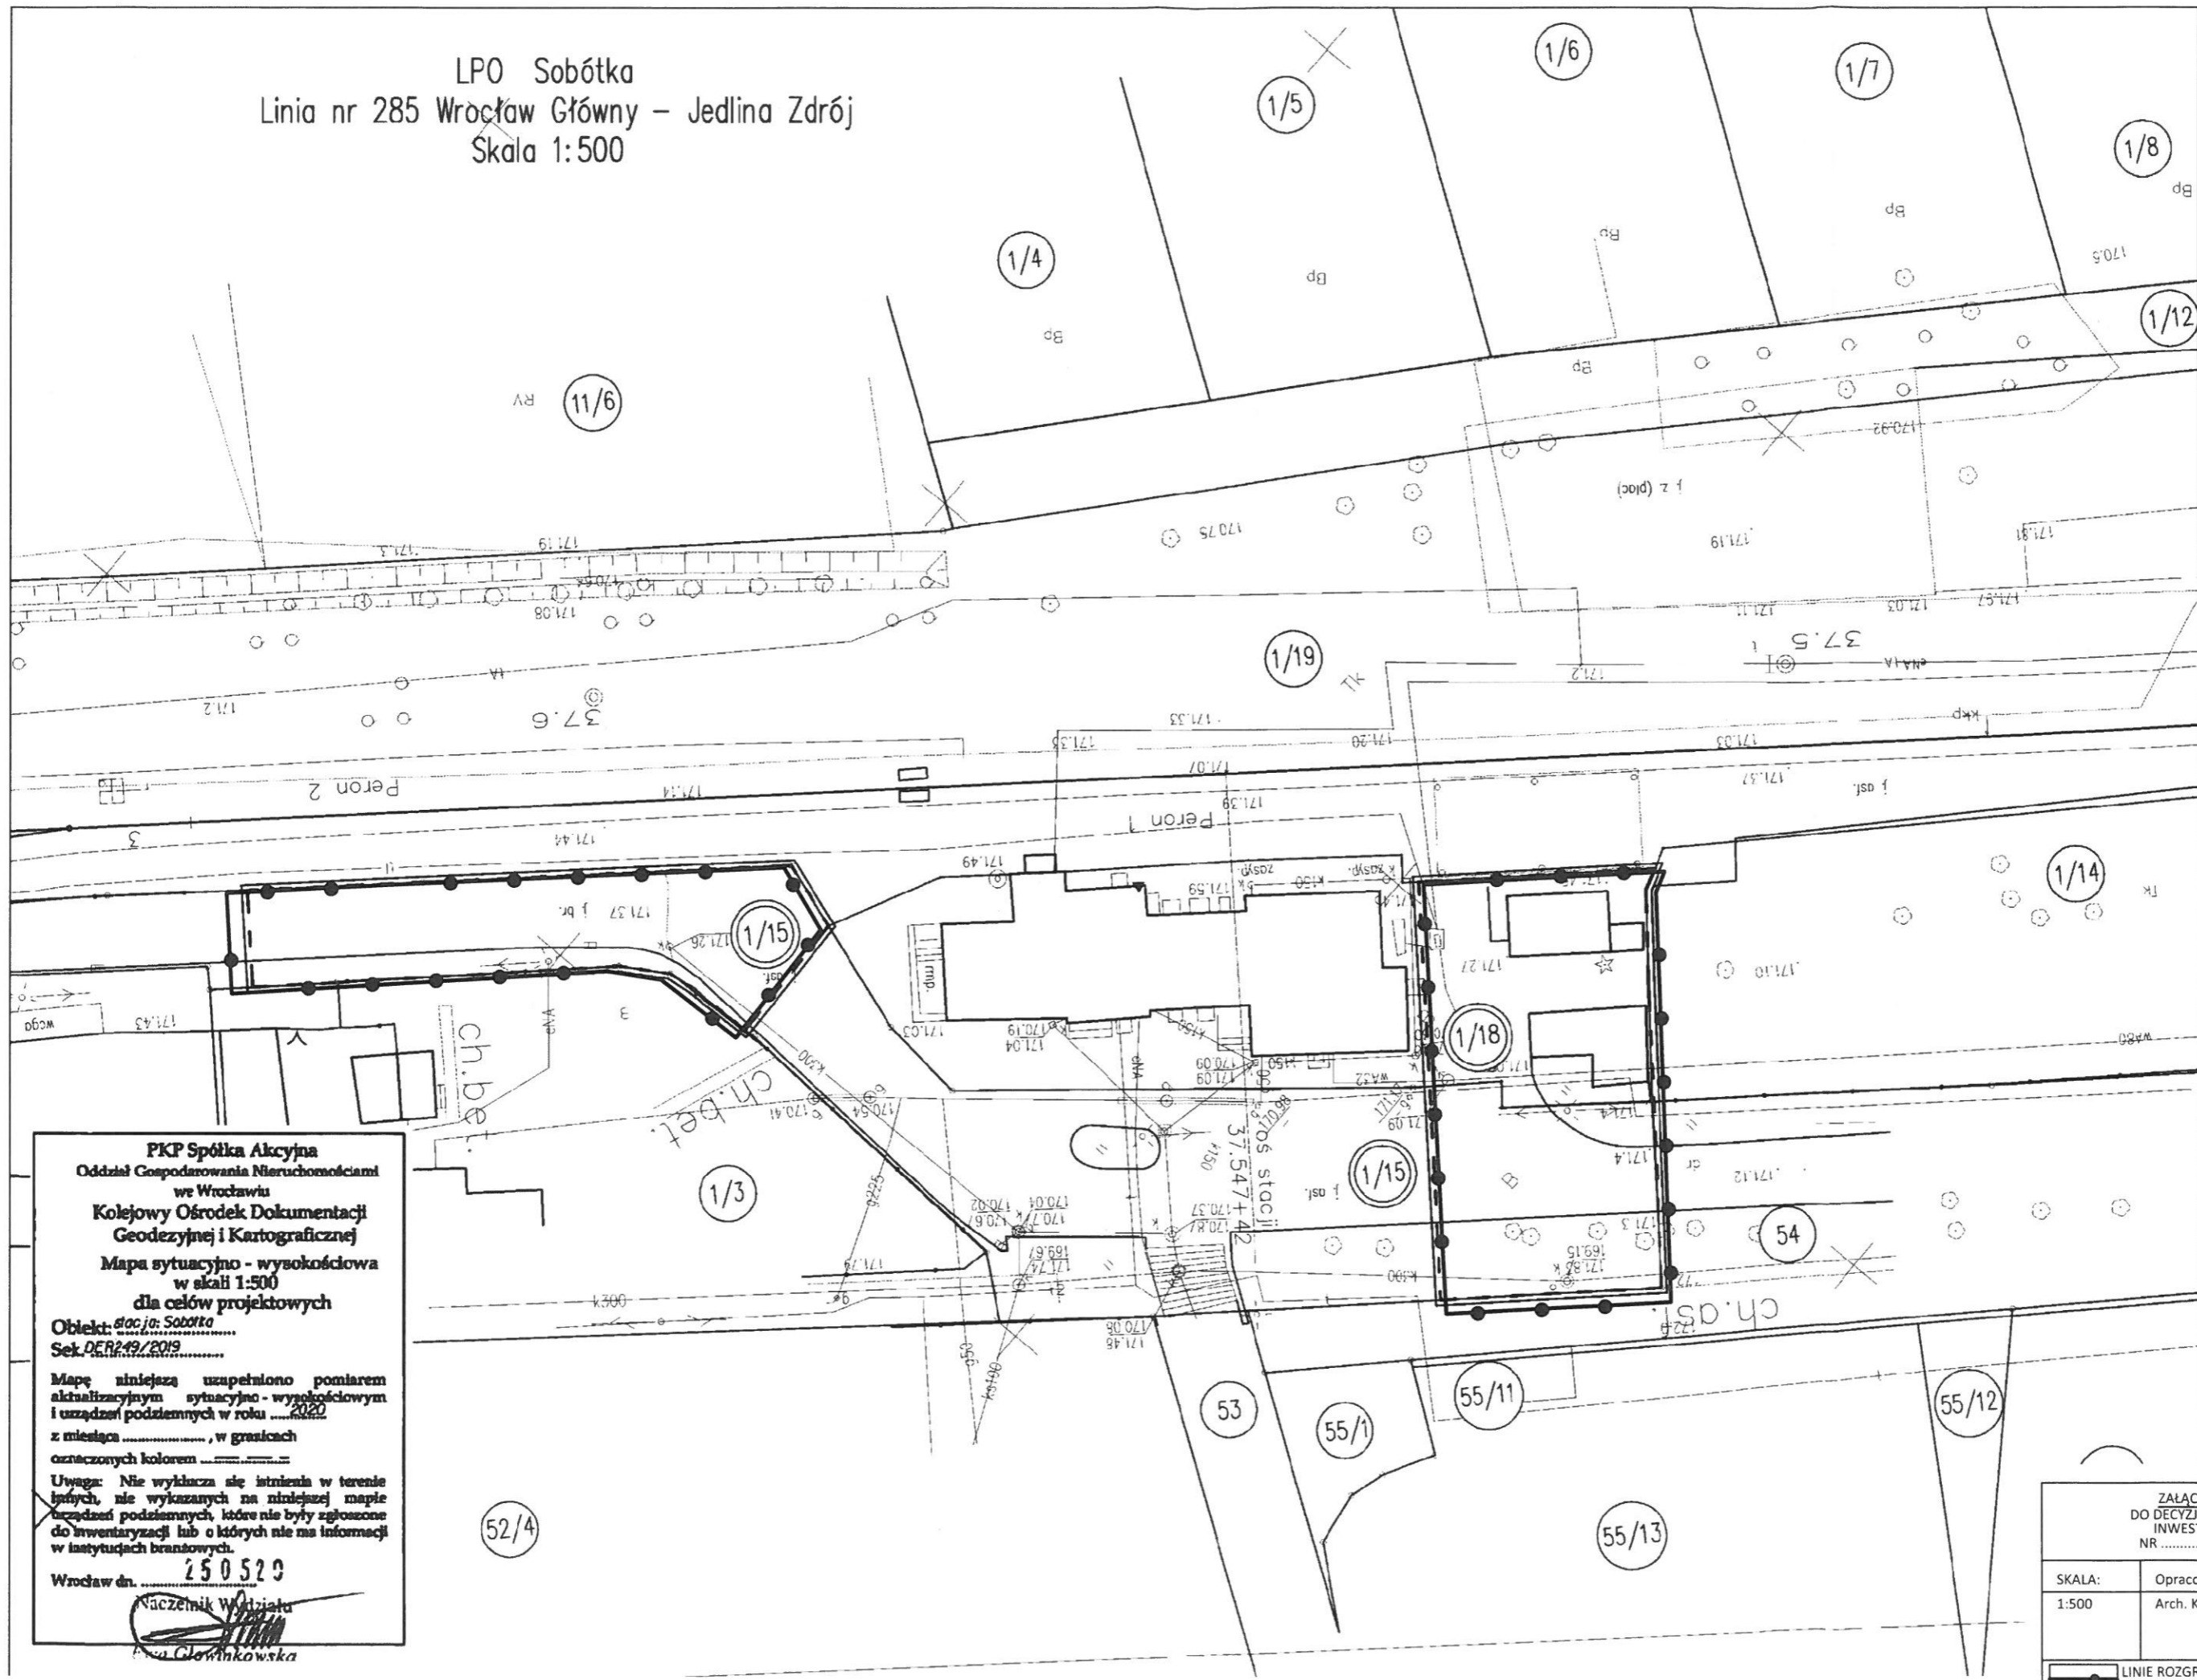

ZAŁĄCZNIK
do wniosku o
lokalizacji celu

Skala 1:500

LEGENDA

- 54 nr dz
- 1/15 nr dz grunt
- granic
- - - granic
- granic

Granica terenu objętej
znacznej długości ;
i 1/18 obręb Sobótka

PKP Spółka Akcyjna
Oddział Gospodarowania Nieruchomościami
we Wrocławiu
Kolejowy Ośrodek Dokumentacji
Geodezyjnej i Kartograficznej
Mapa sytuacyjno - wysokościowa
w skali 1:500
dla celów projektowych
Obekt: stacja Sobótka
Sek. DER249/2019
Mapę niniejszą uzupełniono pomiarem
aktualizacyjnym sytuacyjno - wysokościowym
i urządzeń podziemnych w roku 2022
z miesiąca, w granicach
oznaczonych kolorem

Uwaga: Nie wyklucza się istnienia w terenie
budynków, nie wykazanych na niniejszej mapie
urządzeń podziemnych, które nie były zgłoszone
do inwentaryzacji lub o których nie ma informacji
w instytucjach branżowych.

Wrocław dn. 25.05.20
Naczelnik Wydziału
Katarzyna Grochowska

ZAŁĄCZNIK GRAFICZNY NR 1 DO DECYZJI O USTALENIU LOKALIZACJI INWESTYCJI CELU PUBLICZNEGO NR Z DNIA	
SKALA: 1:500	Opracowała: Arch. Katarzyna Grochowska <i>Grochowska</i>
— LINIE ROZGRANICZAJĄCE TEREN INWESTYCJI	