


# ZMIANA MIEJSCOWEGO PLANU ZAGOSPODAROWANIA PRZESTRZENNEGO MIASTA SOBOTKA

WYRYS ZE STUDIUM UWARUNKOWAŃ I KIERUNKÓW ZAGOSPODAROWANIA PRZESTRZENNEGO MIASTA SOBOTKA

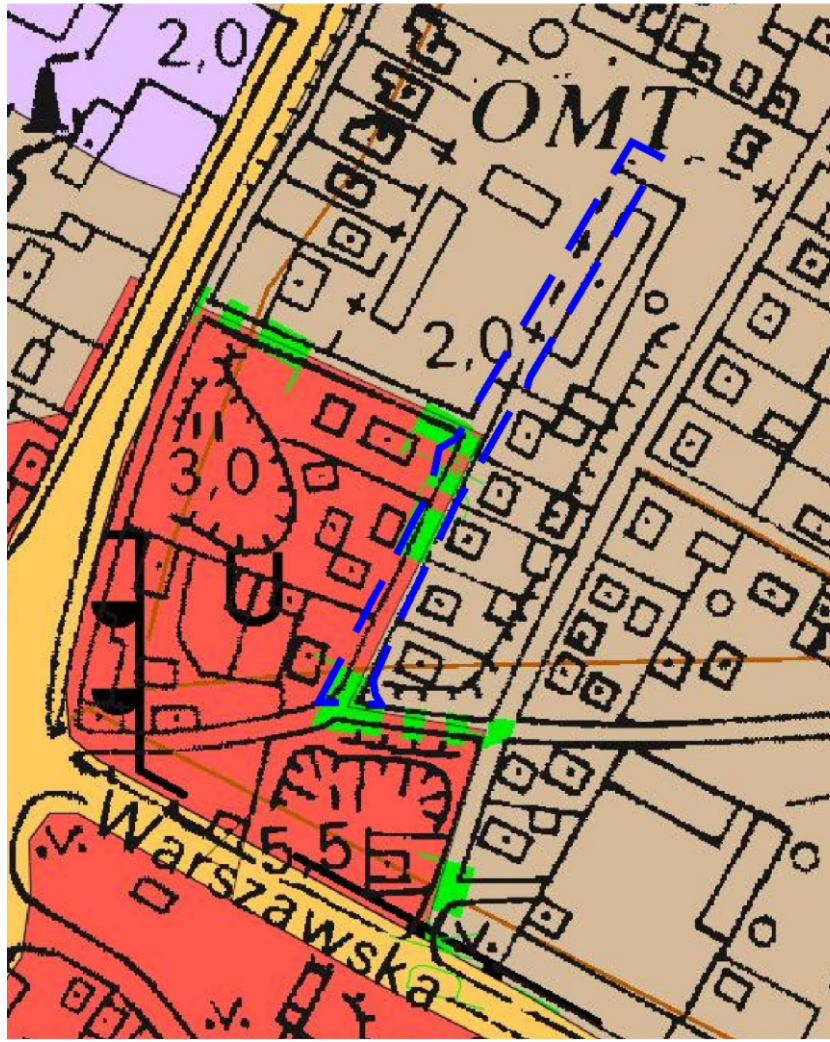

Załącznik nr 12  
do Uchwały Nr .....  
Rady Miejskiej w Sobótce  
z dnia ..... 2018 r.



### LEGENDA:

	GRANICA ZMIANY PLANU
	LINIE ROZGRANICZAJĄCE TERENY O RÓŻNYM PRZEZNACZENIU LUB RÓŻNYCH ZASADACH ZAGOSPODAROWANIA
	KDW TEREN DROGI WEWNĘTRZNEJ

RYSUNEK PLANU

Skala  
1:1000

Temat:  
ZMIANA MIEJSCOWEGO PLANU ZAGOSPODAROWANIA PRZESTRZENNEGO MIASTA SOBOTKA

Główny projektant:  
mgr inż. arch. Jerzy Ulanicki  
Zespół projektowy:  
dr inż. Anna Andrzejewska  
mgr inż. Zbigniew Dudzik

Wrocławskie  
Biuro  
Urbanistyki  
50-128 Wrocław  
ul. Św. Mikołaja 16/17

WROCLAWSKIE  
BIURO  
URBANISTYKI