

UCHWAŁA NR.....
RADY MIEJSKIEJ W SOBÓTCE
z dnia 2018 r.

**w sprawie zmiany miejscowego planu zagospodarowania przestrzennego gminy Sobótka
dla terenu położonego w obrębie Stary Zamek**

Na podstawie art. 18 ust. 2 pkt. 5 ustawy z dnia 8 marca 1990 r. o samorządzie gminnym (Dz. U. z 2018 r. poz. 994 ze zm.), art. 20 ust. 1 ustawy z dnia 27 marca 2003 roku o planowaniu i zagospodarowaniu przestrzennym (Dz. U. z 2017 poz. 1073 ze zm.), w związku z uchwałą Rady Miejskiej w Sobótce Nr XXXIX/300/17 z dnia 29 listopada 2017 r., po stwierdzeniu, że zmiana planu nie narusza ustaleń studium uwarunkowań i kierunków zagospodarowania przestrzennego gminy Sobótka

Rada Miejska w Sobótce
uchwała co następuje:

§ 1.1. Zmienia się miejscowy plan zagospodarowania przestrzennego gminy Sobótka, uchwalony uchwałą Nr XLIV/305/06 Rady Miejskiej w Sobótce z dnia 19 maja 2006 r. (tekst jednolity opublikowany w Dzienniku Urzędowym Województwa Dolnośląskiego z dnia 28 listopada 2014 r., poz. 5099), dla terenu położonego w obrębie Stary Zamek, w granicach określonych na załączniku nr 1 do niniejszej uchwały.

2. Rysunek zmiany planu stanowiący integralną część oraz załącznik nr 1 do niniejszej uchwały zastępuje w granicach na nim określonych odpowiednią część załącznika nr 15 do uchwały Nr XLIV/305/06 Rady Miejskiej w Sobótce z dnia 19 maja 2006 r.

3. W uchwale Nr XLIV/305/06 Rady Miejskiej w Sobótce z dnia 19 maja 2006 r. wprowadza się następujące zmiany:

- 1) w §314 ust. 1 po słowach „MN3” dodaje się słowa „MN3a”;
- 2) w §314 dodaje się ust. 4 o treści: „**4. Dla terenu MN3a ustala się:**
 - 1) **nieprzekraczalną linię zabudowy w odległości 6 m od granicy terenu z terenem drogi wewnętrznej KDW3;**
 - 2) **wskaźnik intensywności zabudowy w granicach od 0 do 0,6;**
 - 3) **powierzchnia zabudowy nie może przekroczyć 30% powierzchni działki budowlanej;**
 - 4) **powierzchnia biologicznie czynna powinna zajmować co najmniej 50% powierzchni działki budowlanej;**
 - 5) **należy zapewnić miejsca parkingowe na terenie własnym wg wskaźnika – co najmniej 1 miejsce parkingowe na 1 mieszkanie, jako terenowe lub wbudowane.”**

§ 2. Wykonanie uchwały powierza się Burmistrzowi Miasta i Gminy Sobótka.



§ 3. Uchwała wchodzi w życie po upływie 14 dni od dnia jej ogłoszenia w Dzienniku Urzędowym Województwa Dolnośląskiego.

ZMIANA MIEJSCOWEGO PLANU ZAGOSPODAROWANIA PRZESTRZENNEGO GMINY SOBÓTKA DLA TERENU POŁOŻONEGO W OBRĘBIE STARY ZAMEK

Załącznik nr 1
do Uchwały nr
Rady Miejskiej w Sobótce
z dnia 2018 r.



WYRYS ZE STUDIUM UWARUNKOWAŃ I KIERUNKÓW
ZAGOSPODAROWANIA PRZESTRZENNEGO
GMINY SOBÓTKA

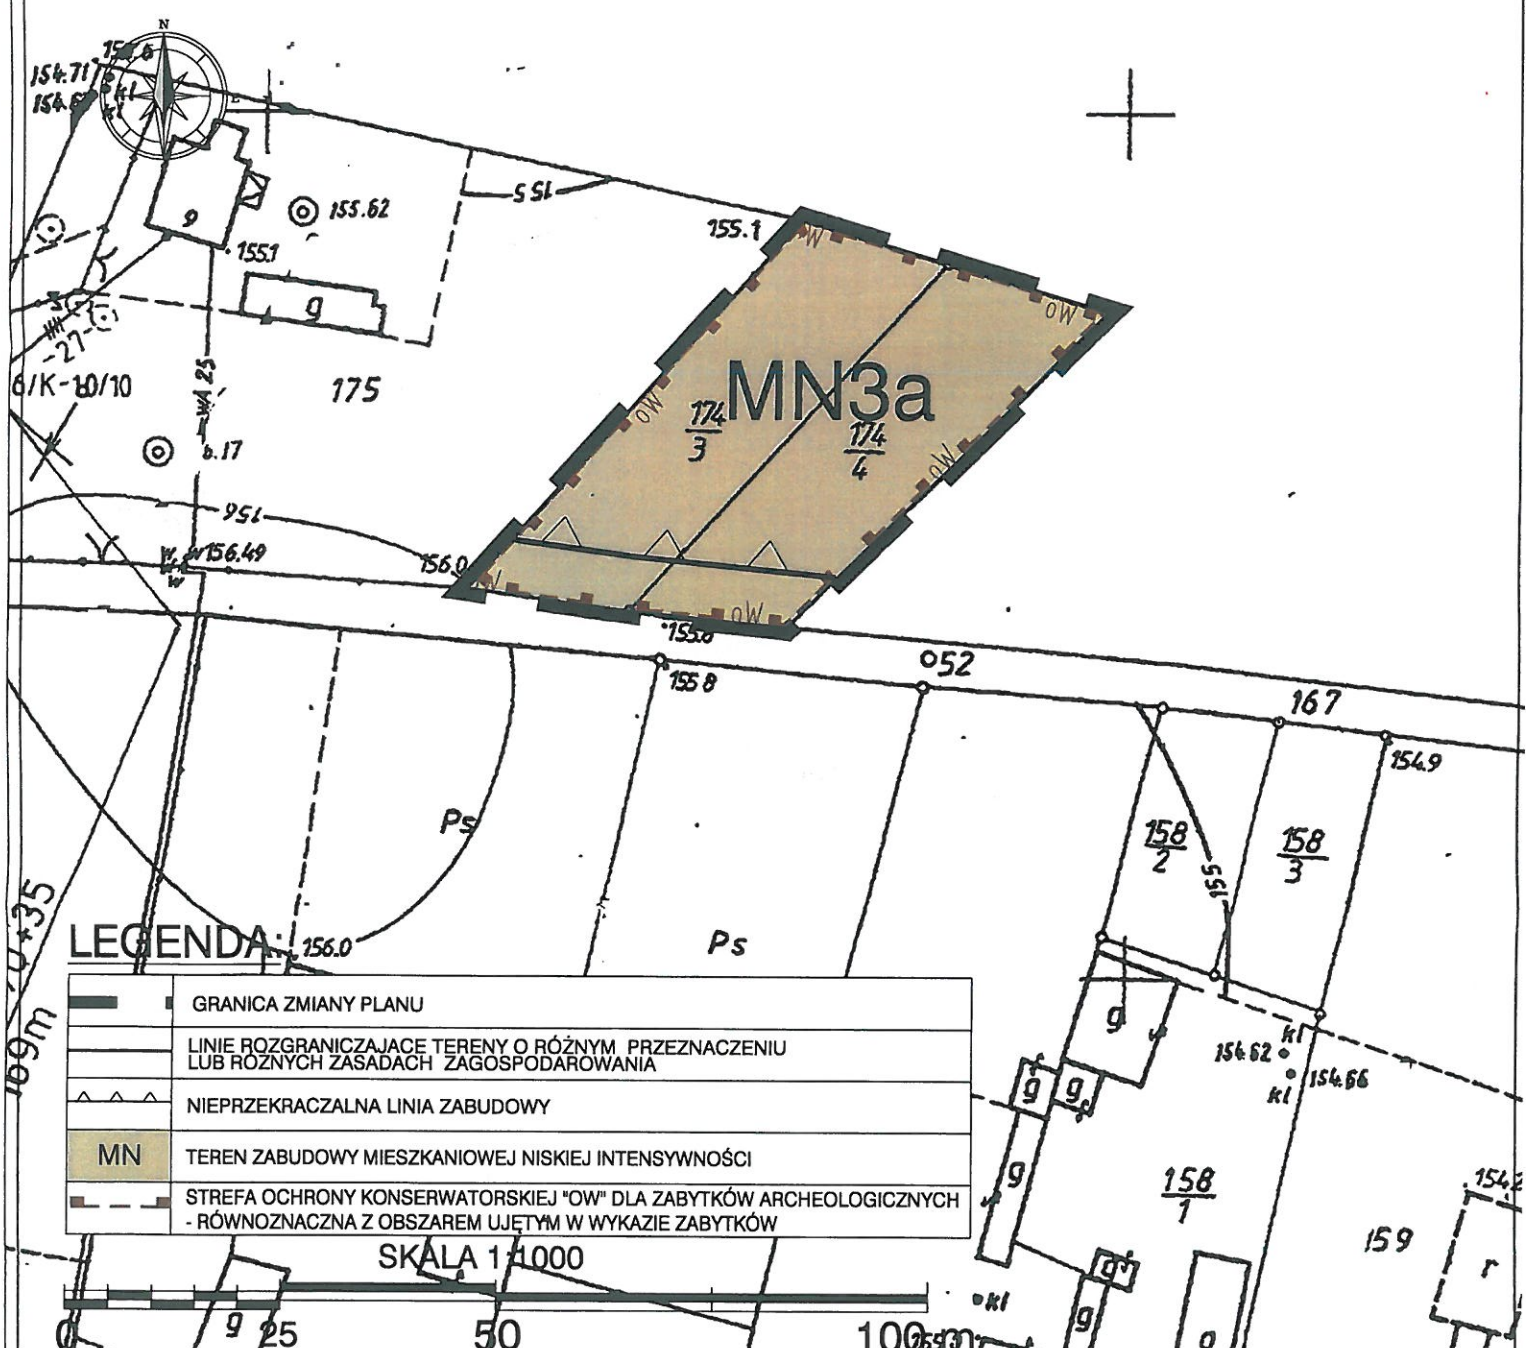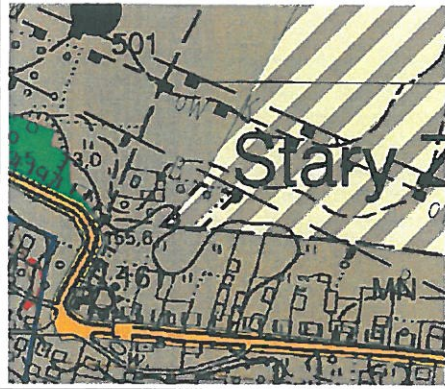

LEGENDA:

	GRANICA ZMIANY PLANU
	LINIE ROZGRANICZAJĄCE TERENY O RÓŻNYM PRZEZNACZENIU LUB RÓŻNYCH ZASADACH ZAGOSPODAROWANIA
	NIEPRZEKRACZALNA LINIA ZABUDOWY
	MN TEREN ZABUDOWY MIESZKANIOWEJ NISKIEJ INTENSYWNOŚCI
	STREFA OCHRONY KONSERWATORSKIEJ "OW" DLA ZABYTKÓW ARCHEOLOGICZNYCH - RÓWNOZNACZNA Z OBSZAREM UJĘTYM W WYKAZIE ZABYTKÓW

SKALA 1:1000

RYСУNEK
PLANU
SKALA 1:1000

Temat:
ZMIANA MIEJSCOWEGO PLANU ZAGOSPODAROWANIA PRZESTRZENNEGO GMINY SOBÓTKA
DLA TERENU POŁOŻONEGO W OBRĘBIE STARY ZAMEK

Główny projektant:
mgr inż. arch. Jerzy Uliński
Zespół projektowy:
dr inż. Anna Andrzejewska

Wrocławskie
Biuro
Urbanistyk
50-128 Wrocław
ul. Św. Mikołaja 16/17

U WROCLAWSKIE
BIURO
URBANISTYKI

UZASADNIENIE
do uchwały Rady Miejskiej w Sobótce
w sprawie zmiany miejscowego planu zagospodarowania przestrzennego gminy Sobótka
dla terenu położonego w obrębie Stary Zamek

Rada Miejska w Sobótce podjęła uchwałę Nr XXXIX/300/17 z dnia 29 listopada 2017 r. w sprawie przystąpienia do sporządzenia zmiany miejscowego planu zagospodarowania przestrzennego gminy Sobótka dla terenu położonego w obrębie Stary Zamek.

Celem zmiany planu jest zmiana przeznaczenia terenu rolnego obejmującego działki nr 174/3, 174/4 o łącznej powierzchni ok. 1700 m² na zabudowę mieszkaniową jednorodzinną.

Zmiana planu uwzględnia w szczególności wymagania ładu przestrzennego, walory architektoniczne i krajobrazowe, wymagania ochrony środowiska, wymagania ochrony dziedzictwa kulturowego i zabytków oraz dóbr kultury współczesnej, a także walory ekonomiczne przestrzeni oraz prawo własności. Zmiana planu uwzględnia także pozostałe wymagania wynikające z art. 1 ust. 2 – 4 ustawy z dnia 27 marca 2003 roku o planowaniu i zagospodarowaniu przestrzennym w sposób odpowiadający przedmiotowi zmiany planu.

Ustalenia zmiany planu są zgodne z wynikami analizy, o której mowa w art. 32 ust. 1 ustawy o planowaniu i zagospodarowaniu przestrzennym, przyjętej uchwałą Nr XVI/130/16 Rady Miejskiej w Sobótce z dnia 29 stycznia 2016 r.

Zgodnie z rozporządzeniem Prezesa Rady Ministrów z dnia 20 czerwca 2002 roku w sprawie zasad techniki prawodawczej, zmiana aktu prawa miejscowego polega na uchyleniu niektórych jego przepisów, zastąpieniu niektórych jego przepisów przepisami o innej treści lub brzmieniu albo na dodaniu do niego nowych przepisów, zaś akt zmieniający może zawierać jedynie przepisy uchylające, przepisy zastępujące lub przepisy uzupełniające przepisy aktu prawa miejscowego zmienianego.

Zgodnie z art. 27 ustawy o planowaniu i zagospodarowaniu przestrzennym zmiana planu miejscowego następuje w takim trybie, w jaki jest on uchwalany, to jest w trybie art. 17 tej ustawy.

Zgodnie z art. 1 ust. 2 pkt. 11, 12 ustawy o planowaniu i zagospodarowaniu przestrzennym zapewniono odpowiedni udział społeczeństwa w pracach nad zmianą planu, z zachowaniem jawności i przejrzystości procedur planistycznych.

Zgodnie z wymaganiami ustawy z dnia 3 października 2008 r. o udostępnianiu informacji o środowisku i jego ochronie, udziale społeczeństwa w ochronie środowiska oraz o ocenach oddziaływania na środowisko przeprowadzono strategiczną ocenę oddziaływania na środowisko w trybie właściwym dla sporządzenia miejscowego planu zagospodarowania przestrzennego lub jego zmiany.

Do projektu zmiany planu sporządzono prognozę oddziaływania na środowisko przyrodnicze oraz prognozę skutków finansowych. Projekt zmiany planu po uzyskaniu wymaganych opinii i uzgodnień został wyłożony do publicznego wglądu w dniach od 09.08. do 30.08.2018 r. W wyniku wyłożenia projektu zmiany planu nie złożono uwag. W dniu 29.08.2018 r. zorganizowano dyskusję publiczną nad rozwiązaniami przyjętymi w projekcie zmiany planu.

Stwierdzono brak skutków oddziaływania na środowisko oraz istotnych skutków finansowych wynikających ze zmiany planu. W wyniku zmiany planu nie przewiduje się żadnych inwestycji z zakresu infrastruktury technicznej, które należą do zadań własnych Gminy, zatem brak jest przedmiotu rozstrzygnięcia Rady Gminy w sprawie sposobu realizacji takich inwestycji oraz zasadach ich finansowania; brak także wpływu zmiany planu na budżet gminy.

Zmiana planu jest zgodna z ustaleniami studium uwarunkowań i kierunków zagospodarowania przestrzennego gminy Sobótka.