


STRZEGOMIANY 577/6

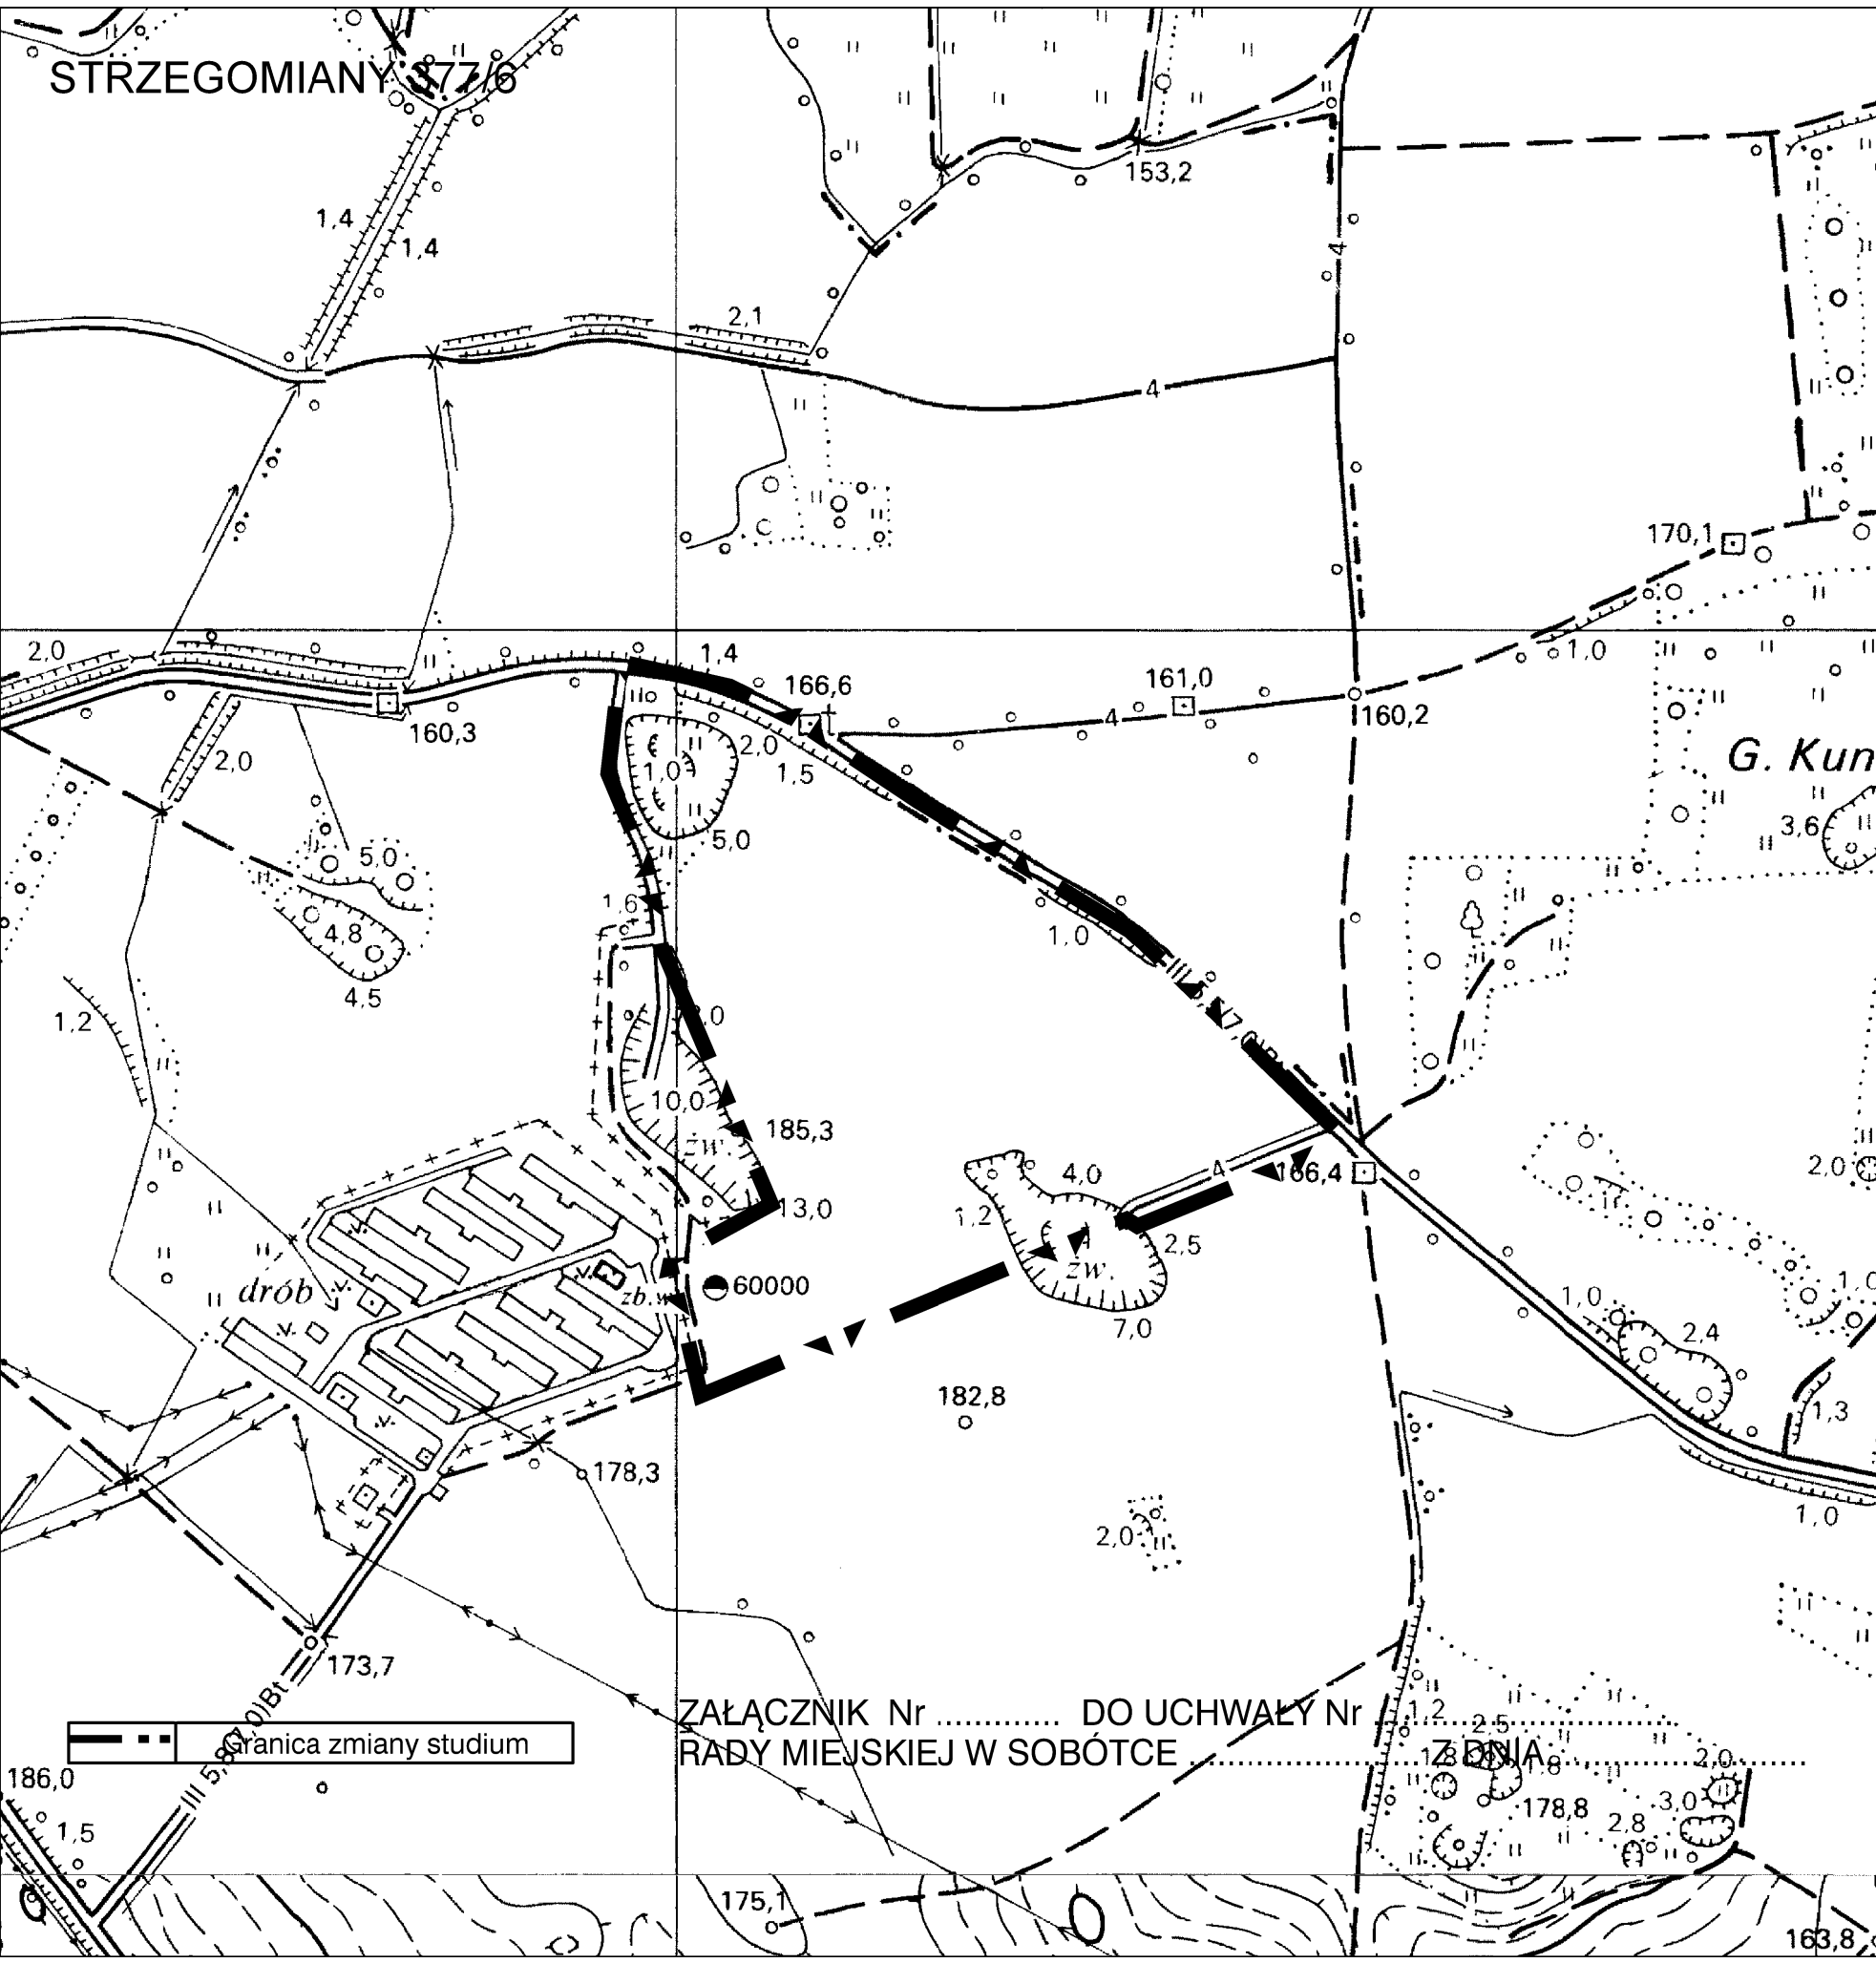

Granica zmiany studium

ZAŁĄCZNIK Nr DO UCHWAŁY Nr
RADY MIEJSKIEJ W SOBÓTCE

ZBIENIA

163,8