
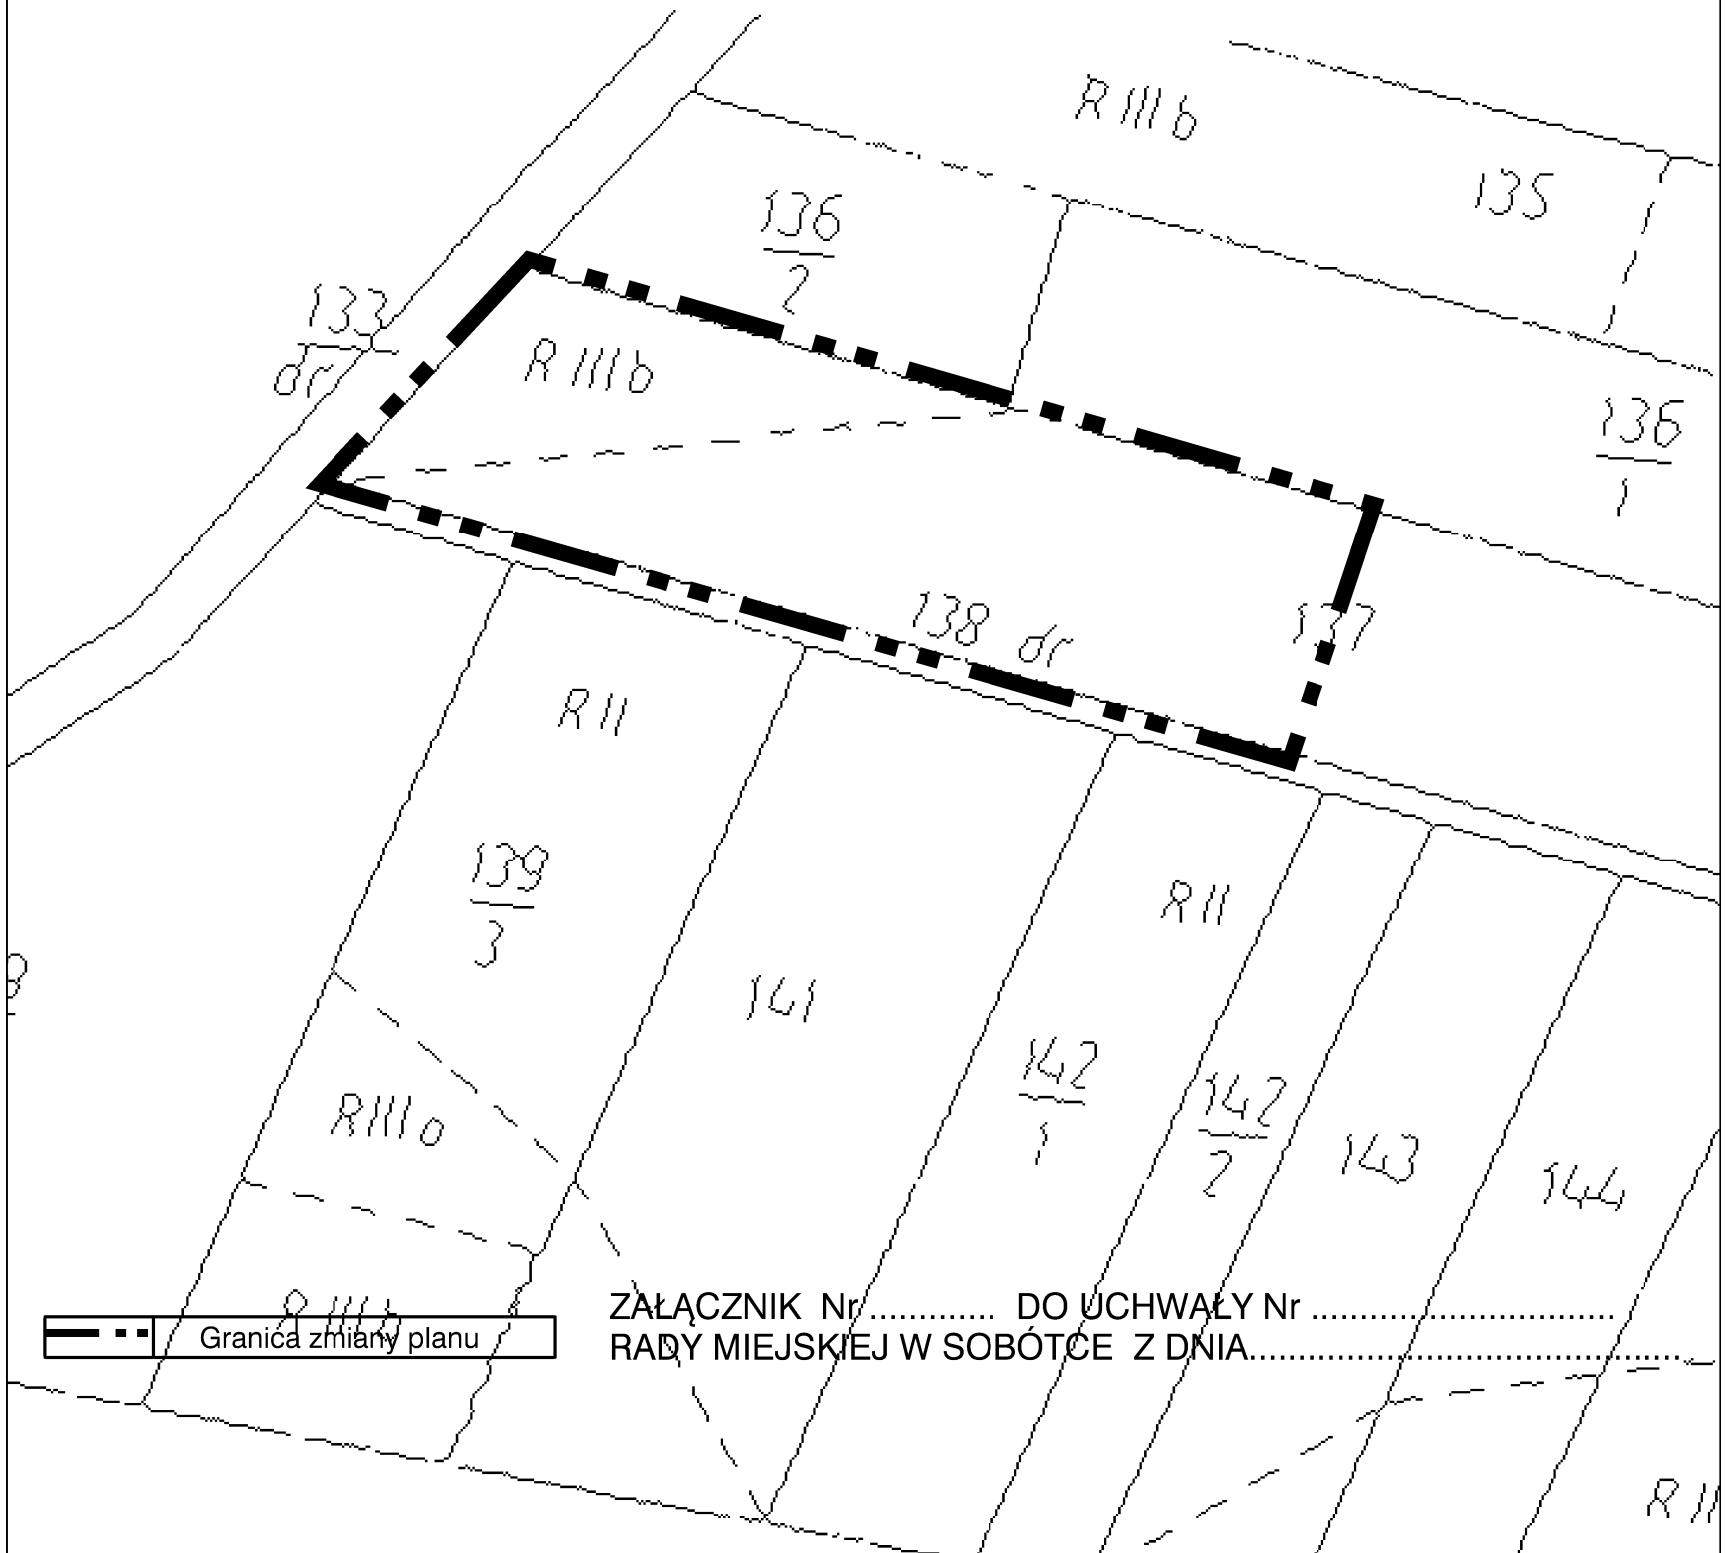


# STRACHÓW 137

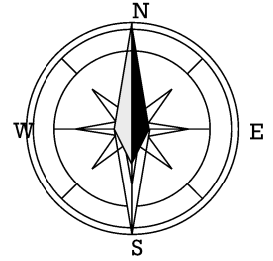

ZAŁĄCZNIK Nr ..... DO UCHWAŁY Nr .....  
RADY MIEJSKIEJ W SOBÓTCE Z DNIA.....