



# ZMIANA MIEJSCOWEGO PLANU ZAGOSPODAROWANIA PRZESTRZENNEGO OBRĘB NASŁAWICE

ZAŁĄCZNIK NR 1  
DO UCHWAŁY NR.....  
Z DNIA.....

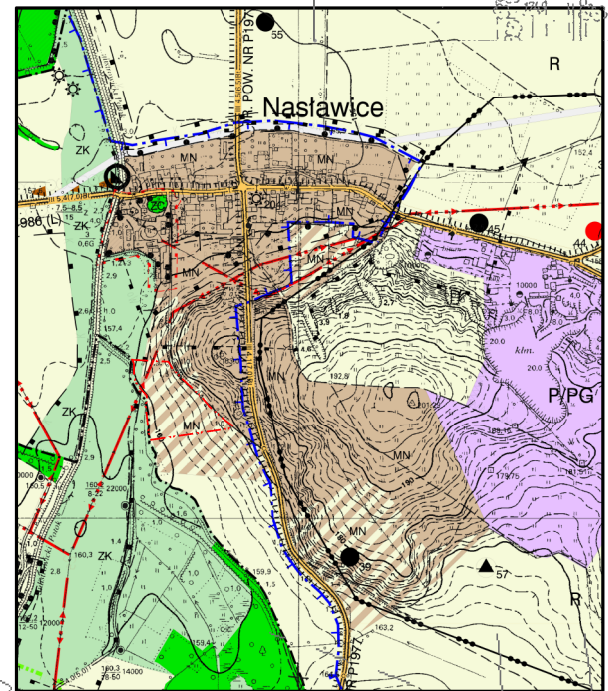

wrys ze studium uwarunkowań  
i kierunków zagospodarowania  
przestrzennego gminy Sobótka

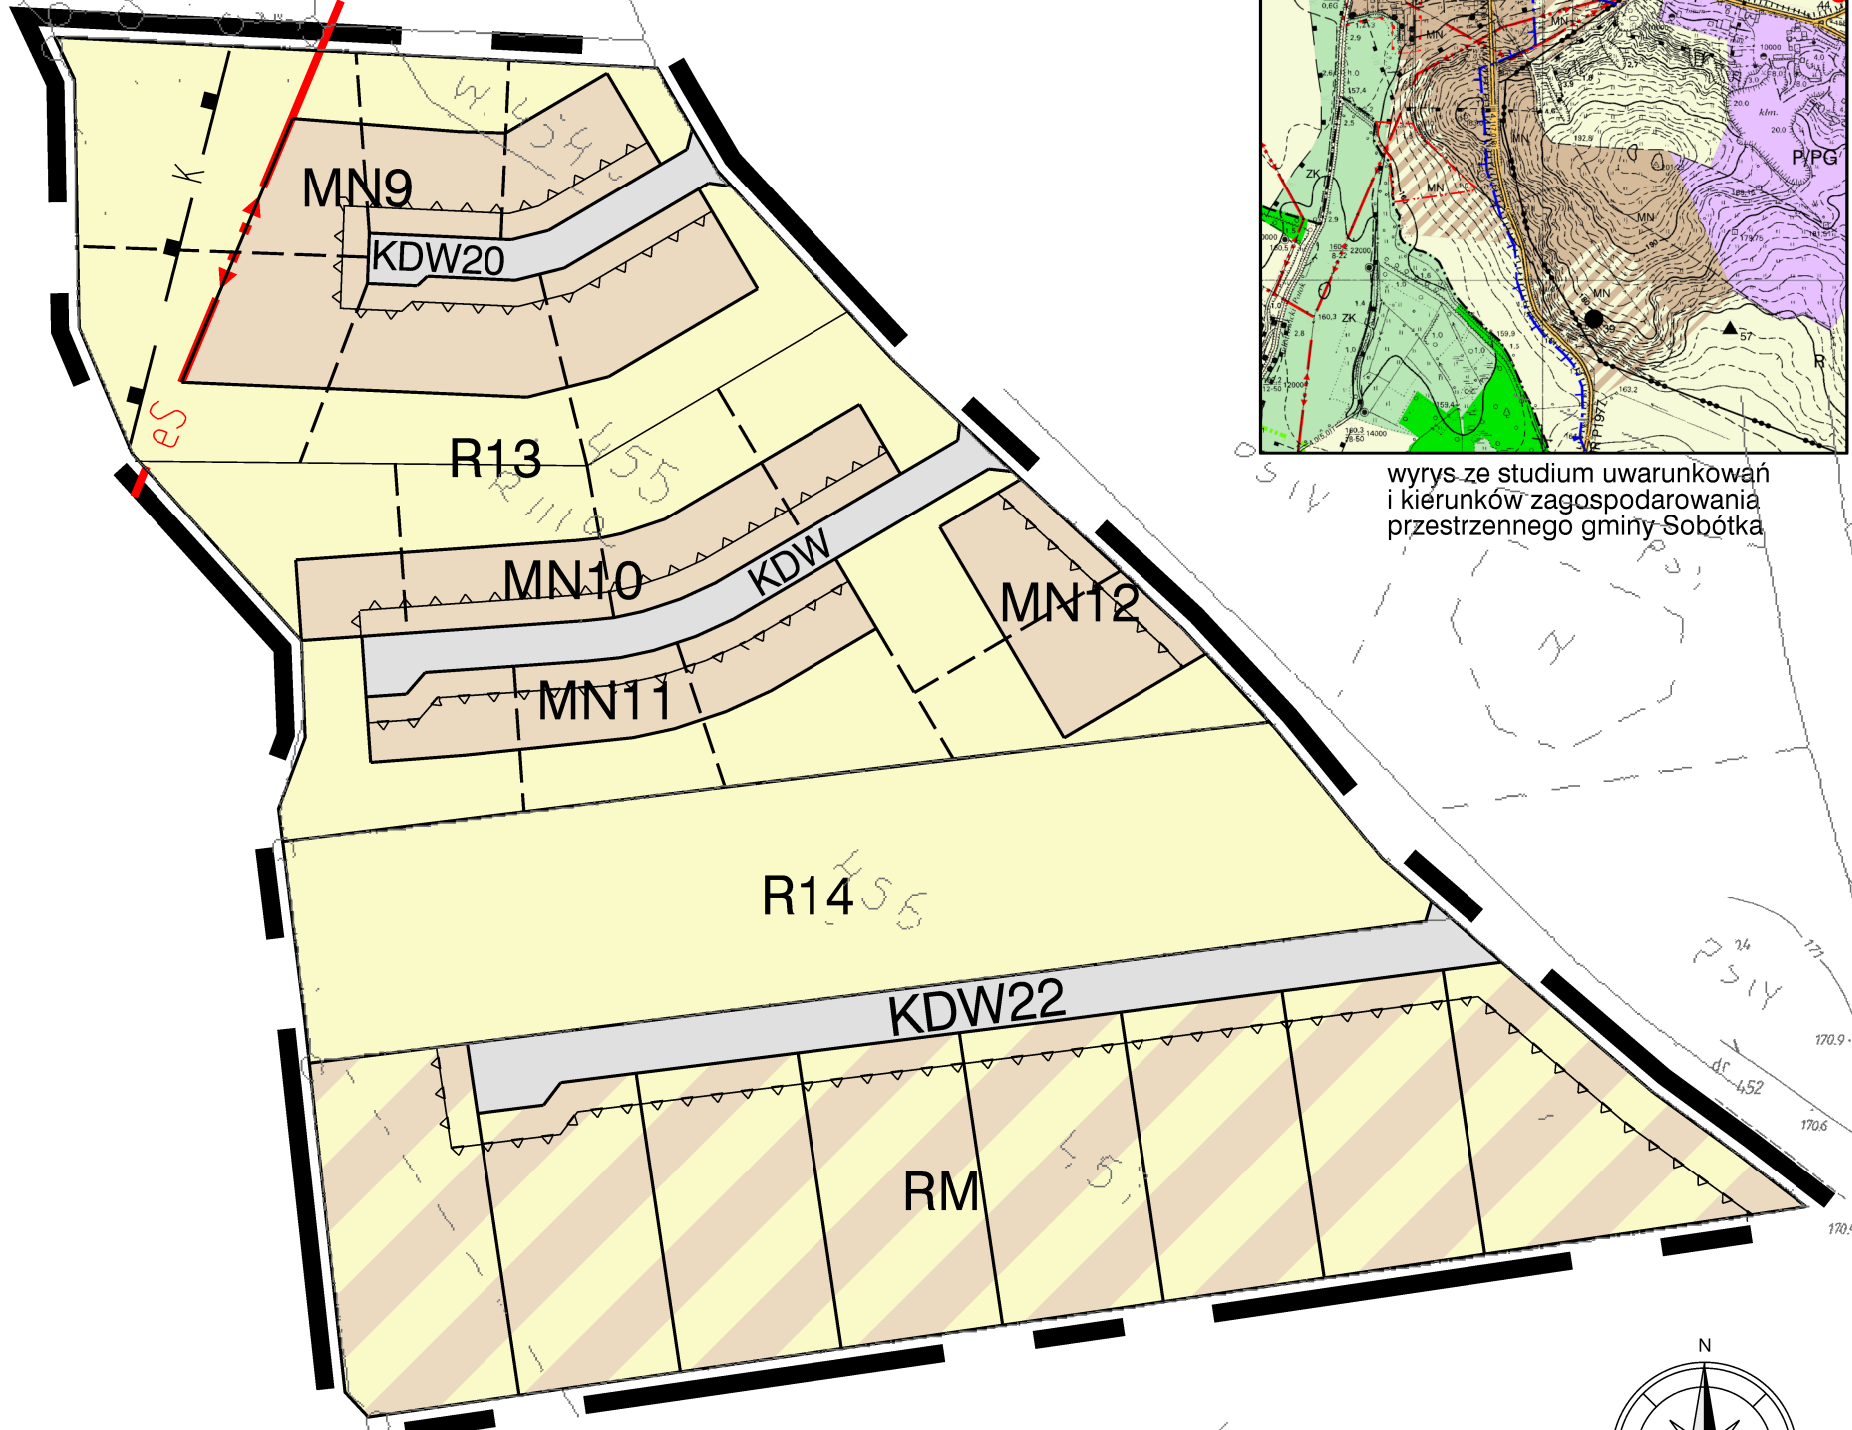

granica zmiany planu

