



ZMIANA MIEJSCOWEGO PLANU ZAGOSPODAROWANIA PRZESTRZENNEGO OBRĘB NASŁAWICE

ZAŁĄCZNIK NR 2
DO UCHWAŁY NR.....
Z DNIA.....

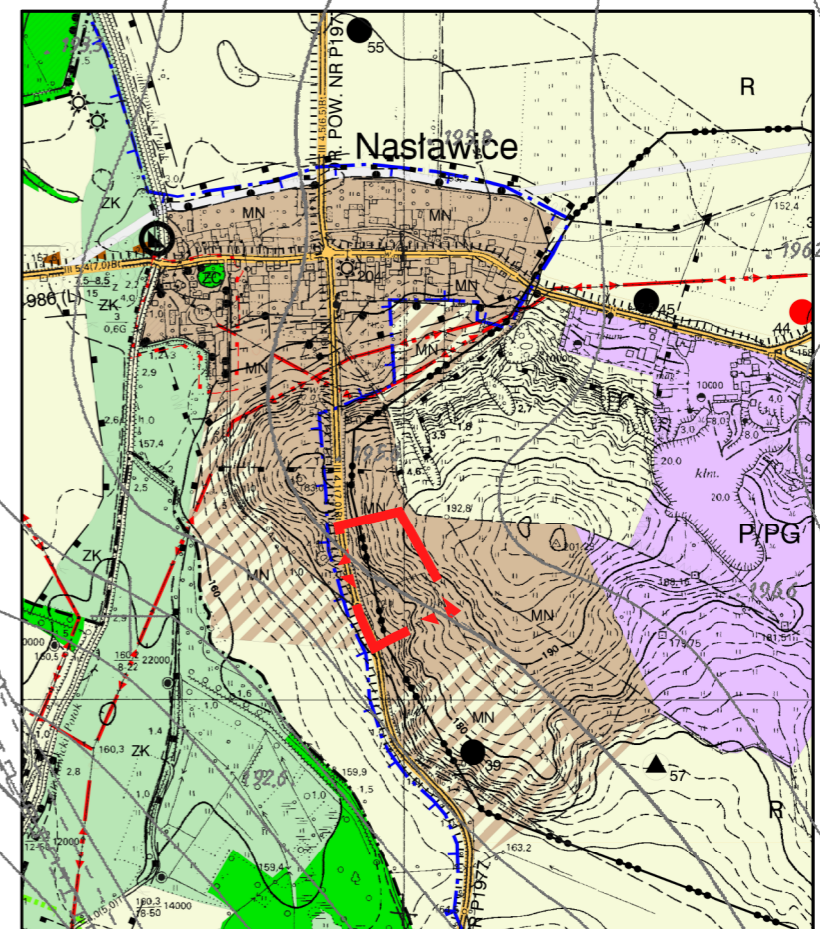

wzrost pow. nr 15
wrys ze studium uwarunkowań
i kierunków zagospodarowania
przestrzennego gminy Sobótka

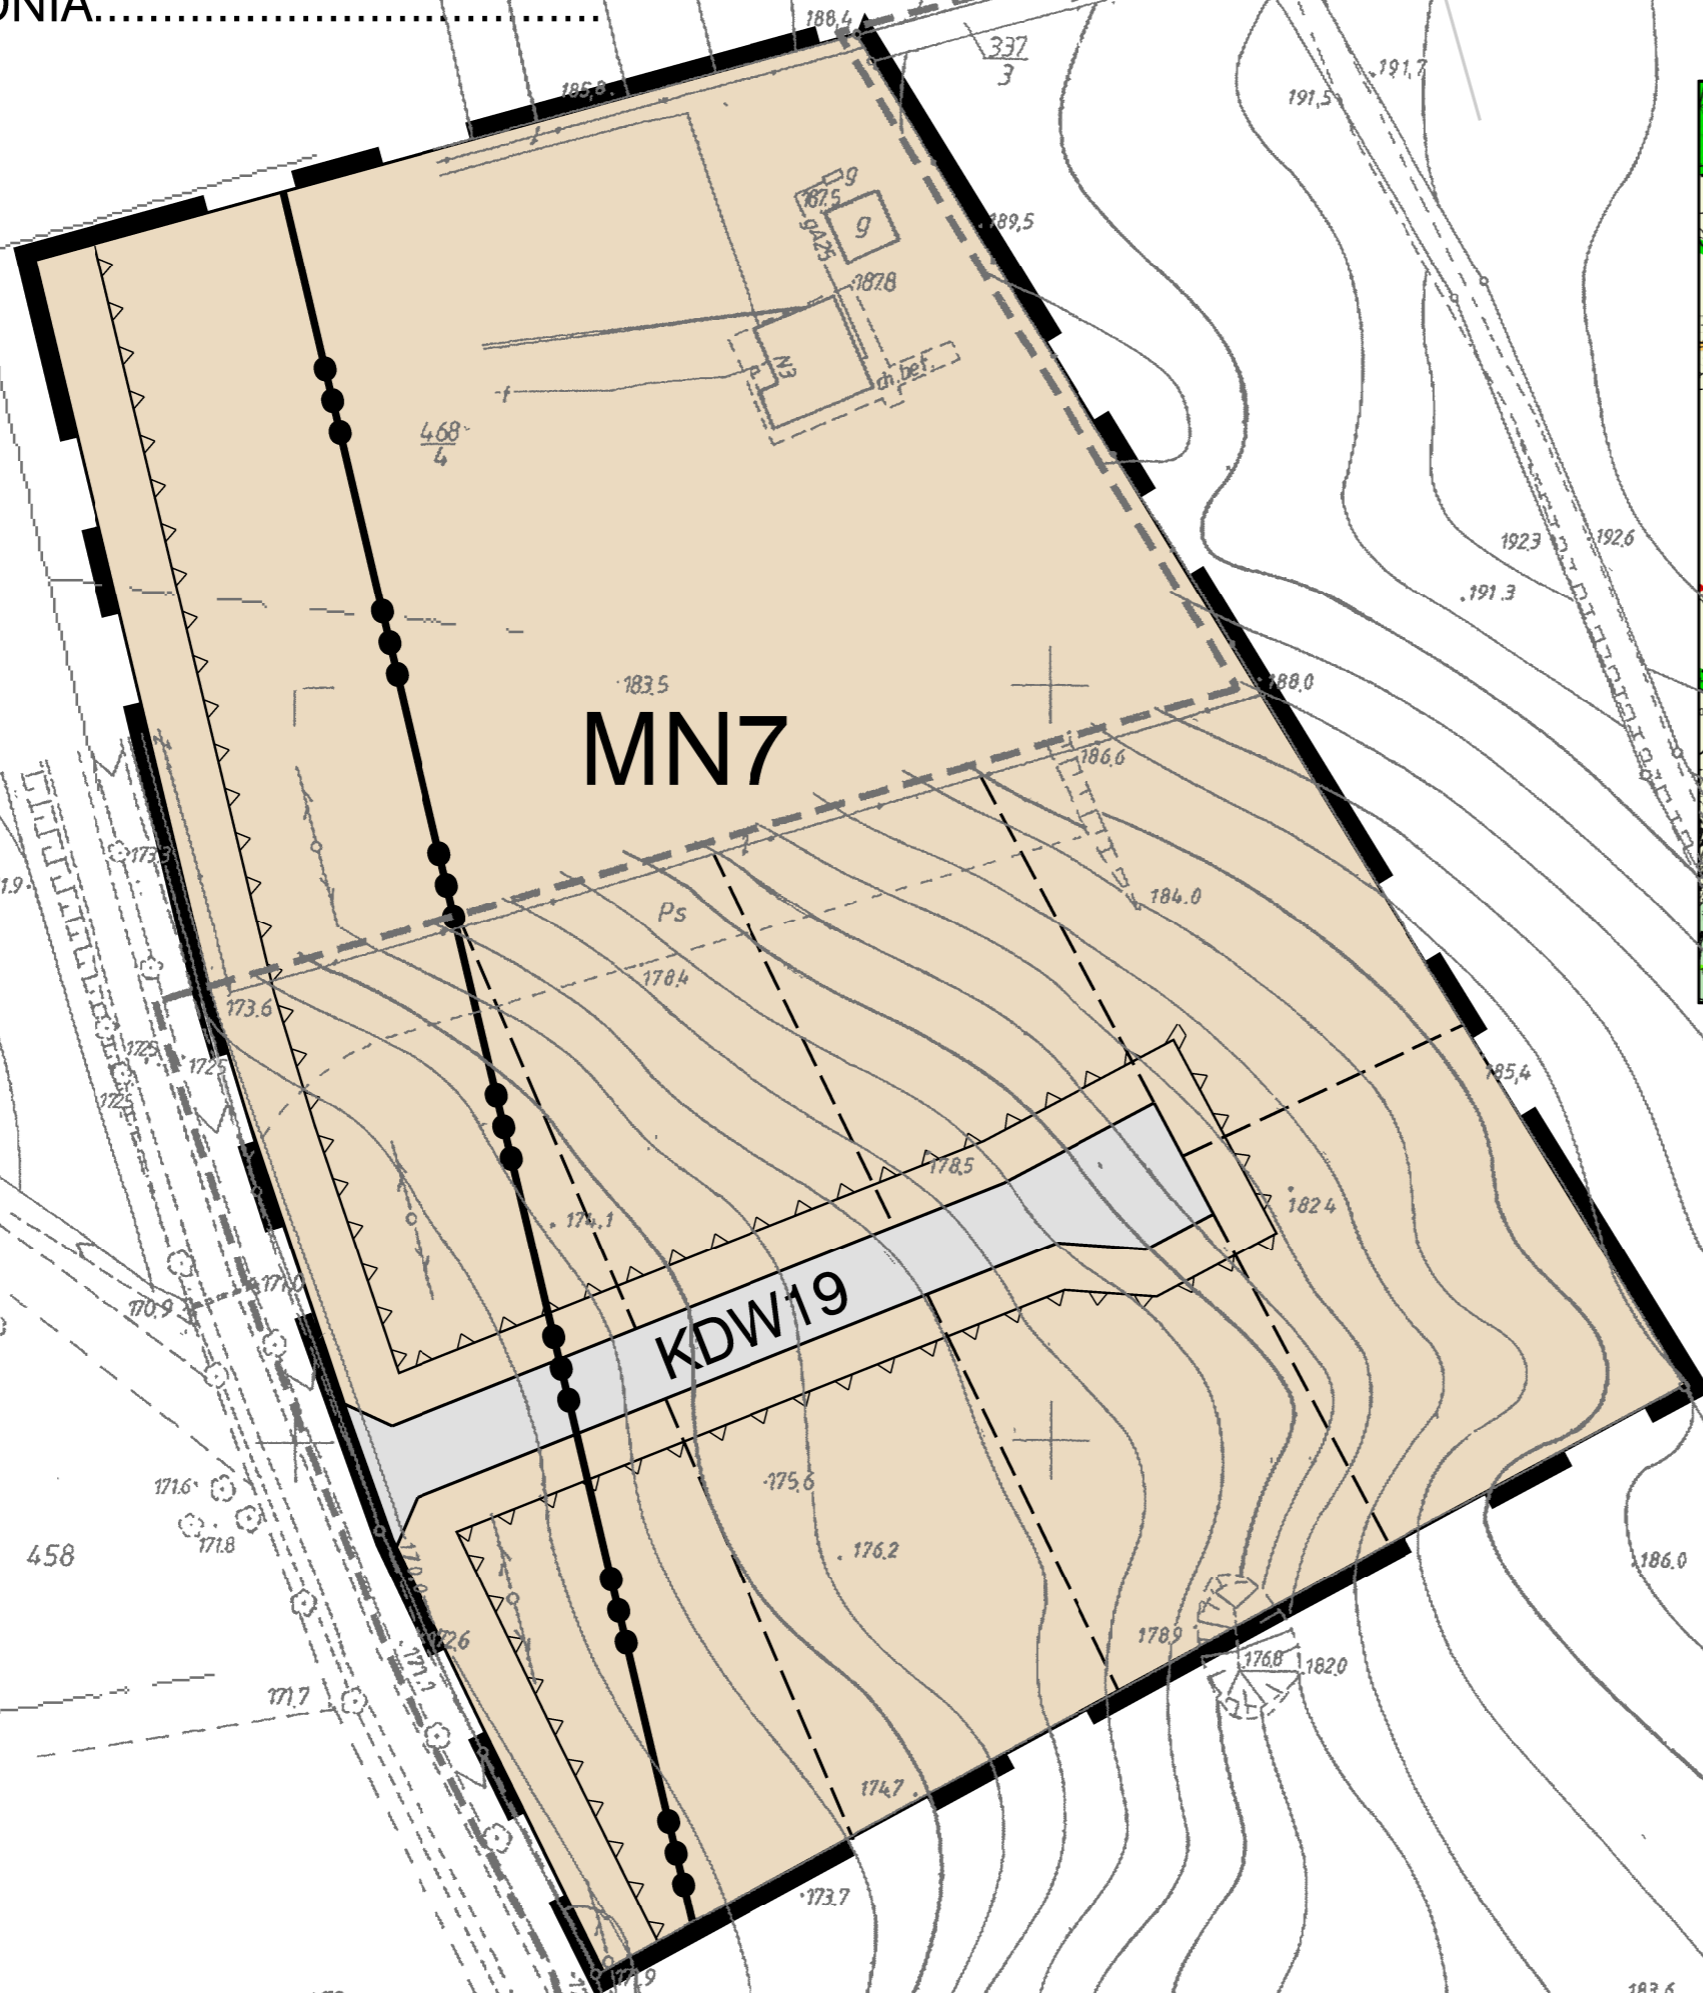

granica zmiany planu

