


Rogów dz 498

załącznik graficzny do uchwały  
Rady Miejskiej w Sobótce  
Nr.....482.....  
z dnia.....

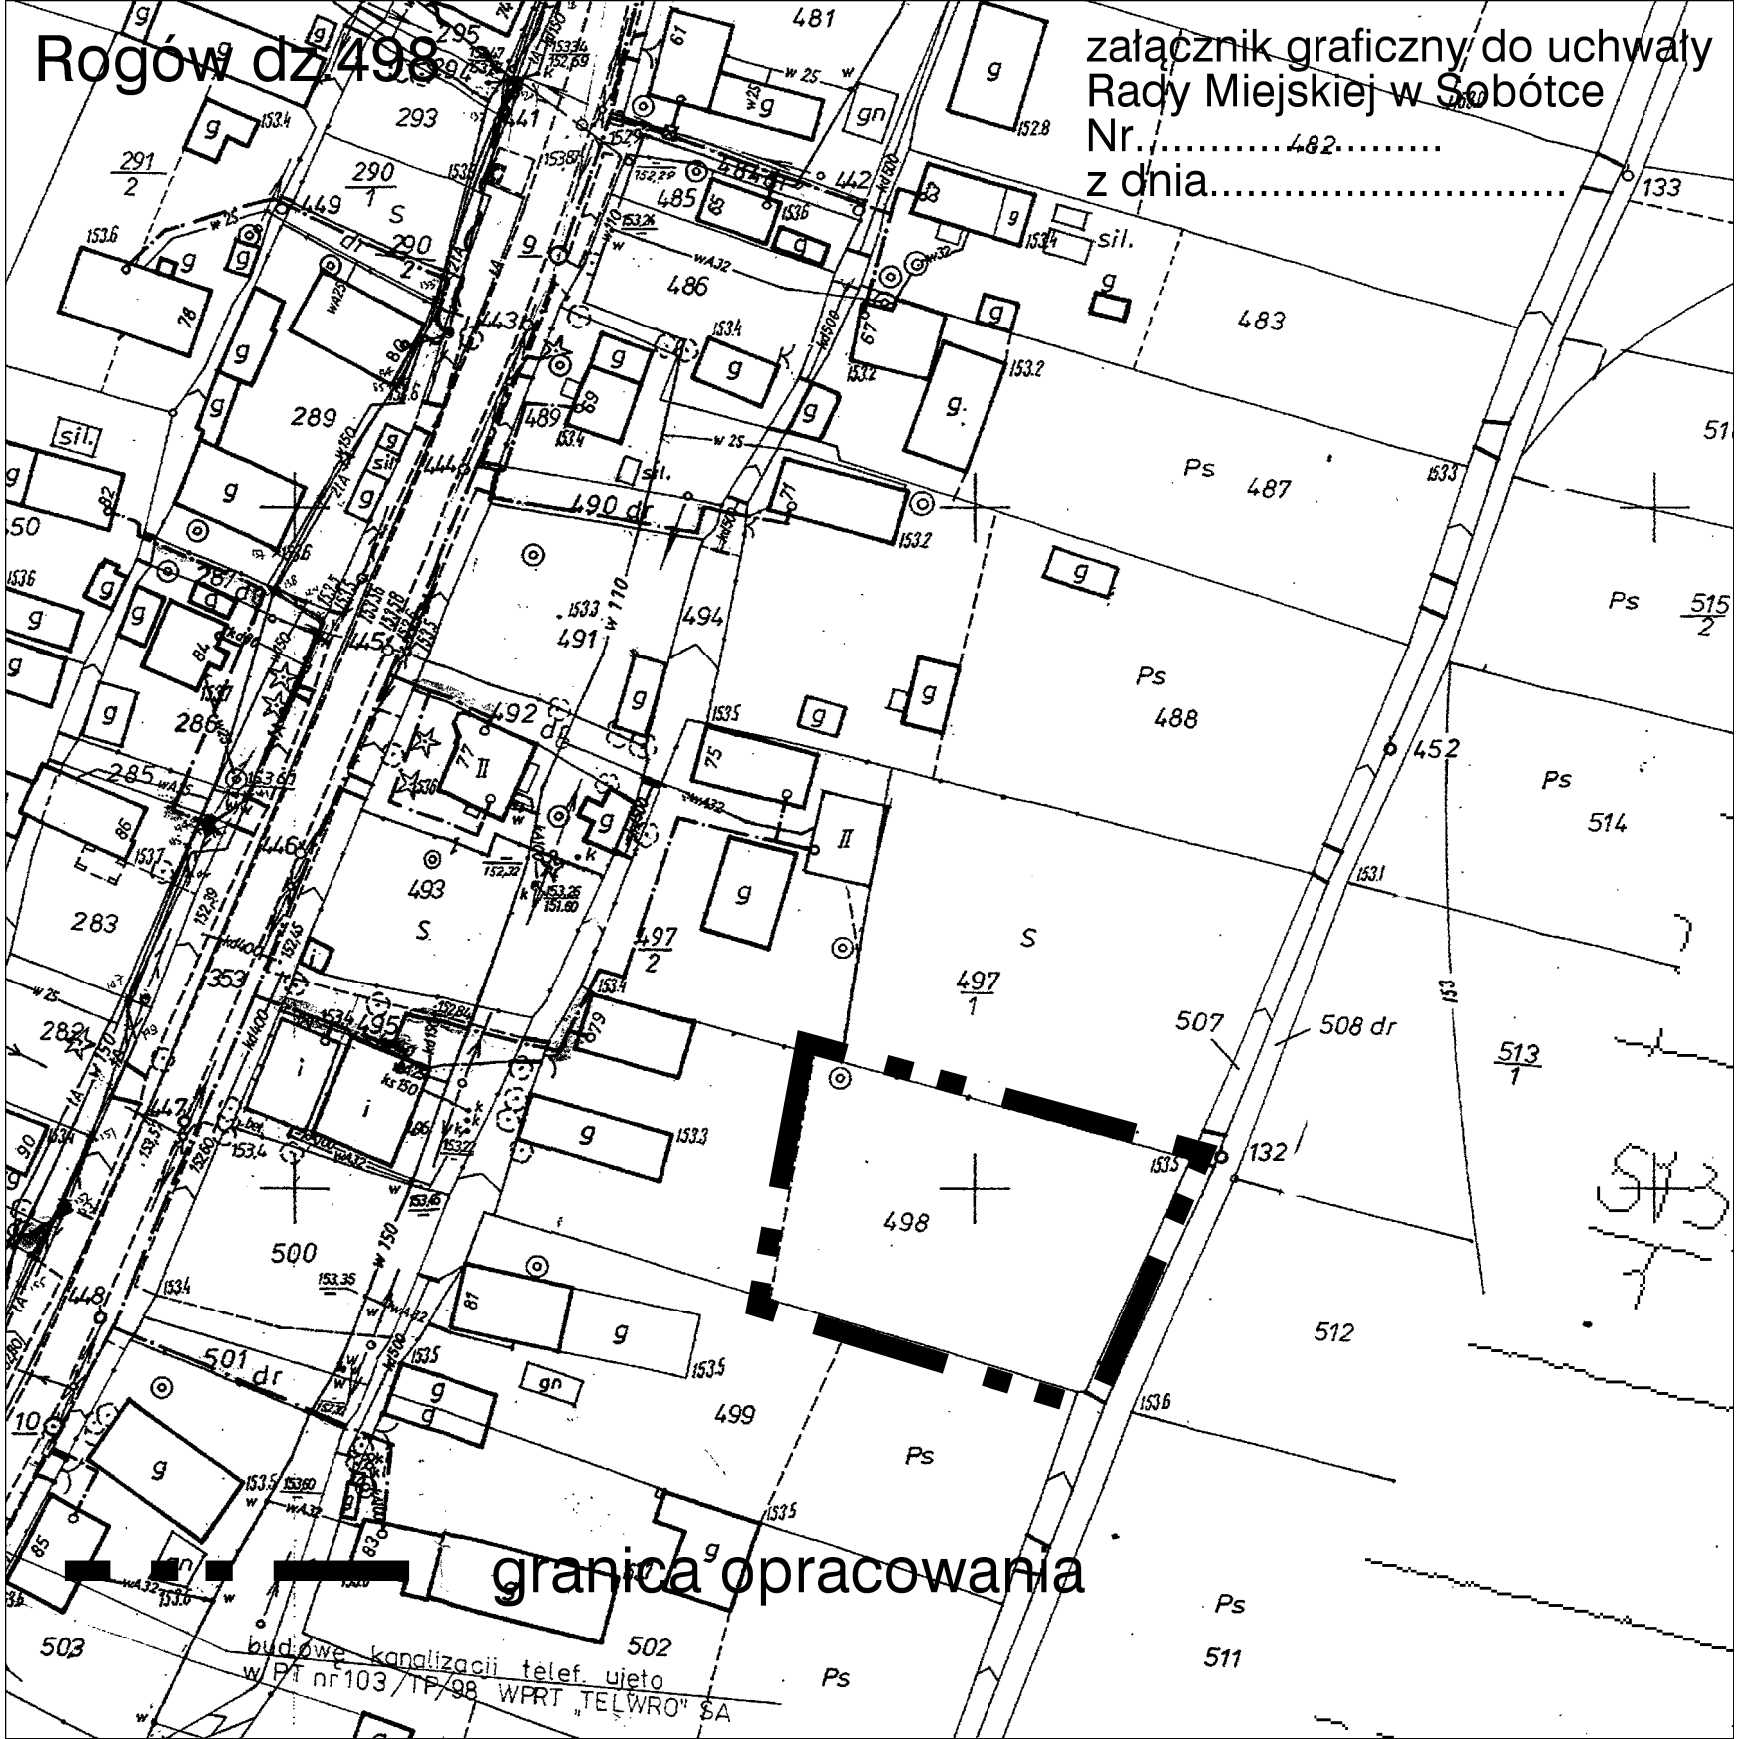

granica opracowania

budowa kanalizacji telef. ujęto  
w Pz nr 103/TF/98 WPRT "TELWRO" SA