


Załącznik nr 2 do Uchwały Nr
Rady Miejskiej w Sebotce
z dnia

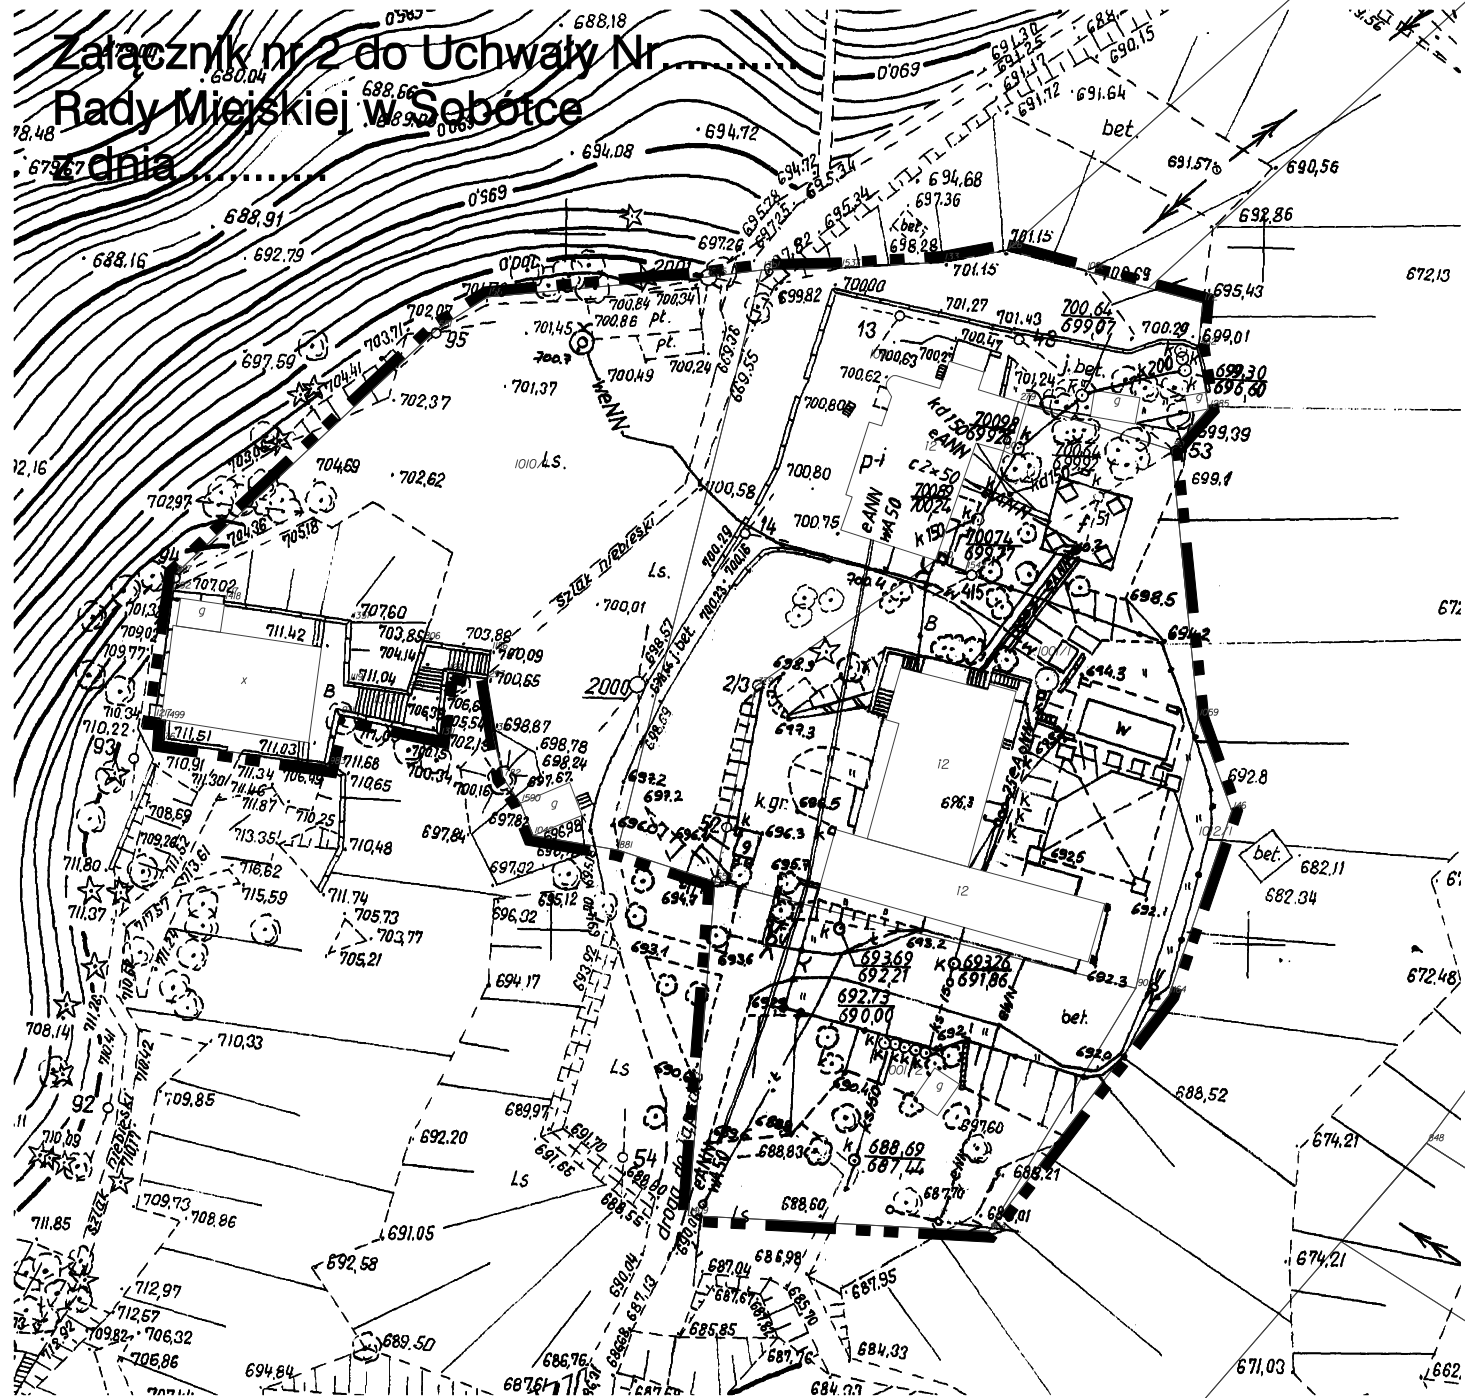

--- GRANICA OBSZARU OBJĘTEGO PLANEM