


Załącznik nr 3 do Uchwały Nr.....  
Rady Miejskiej w Sobótce  
z dnia.....

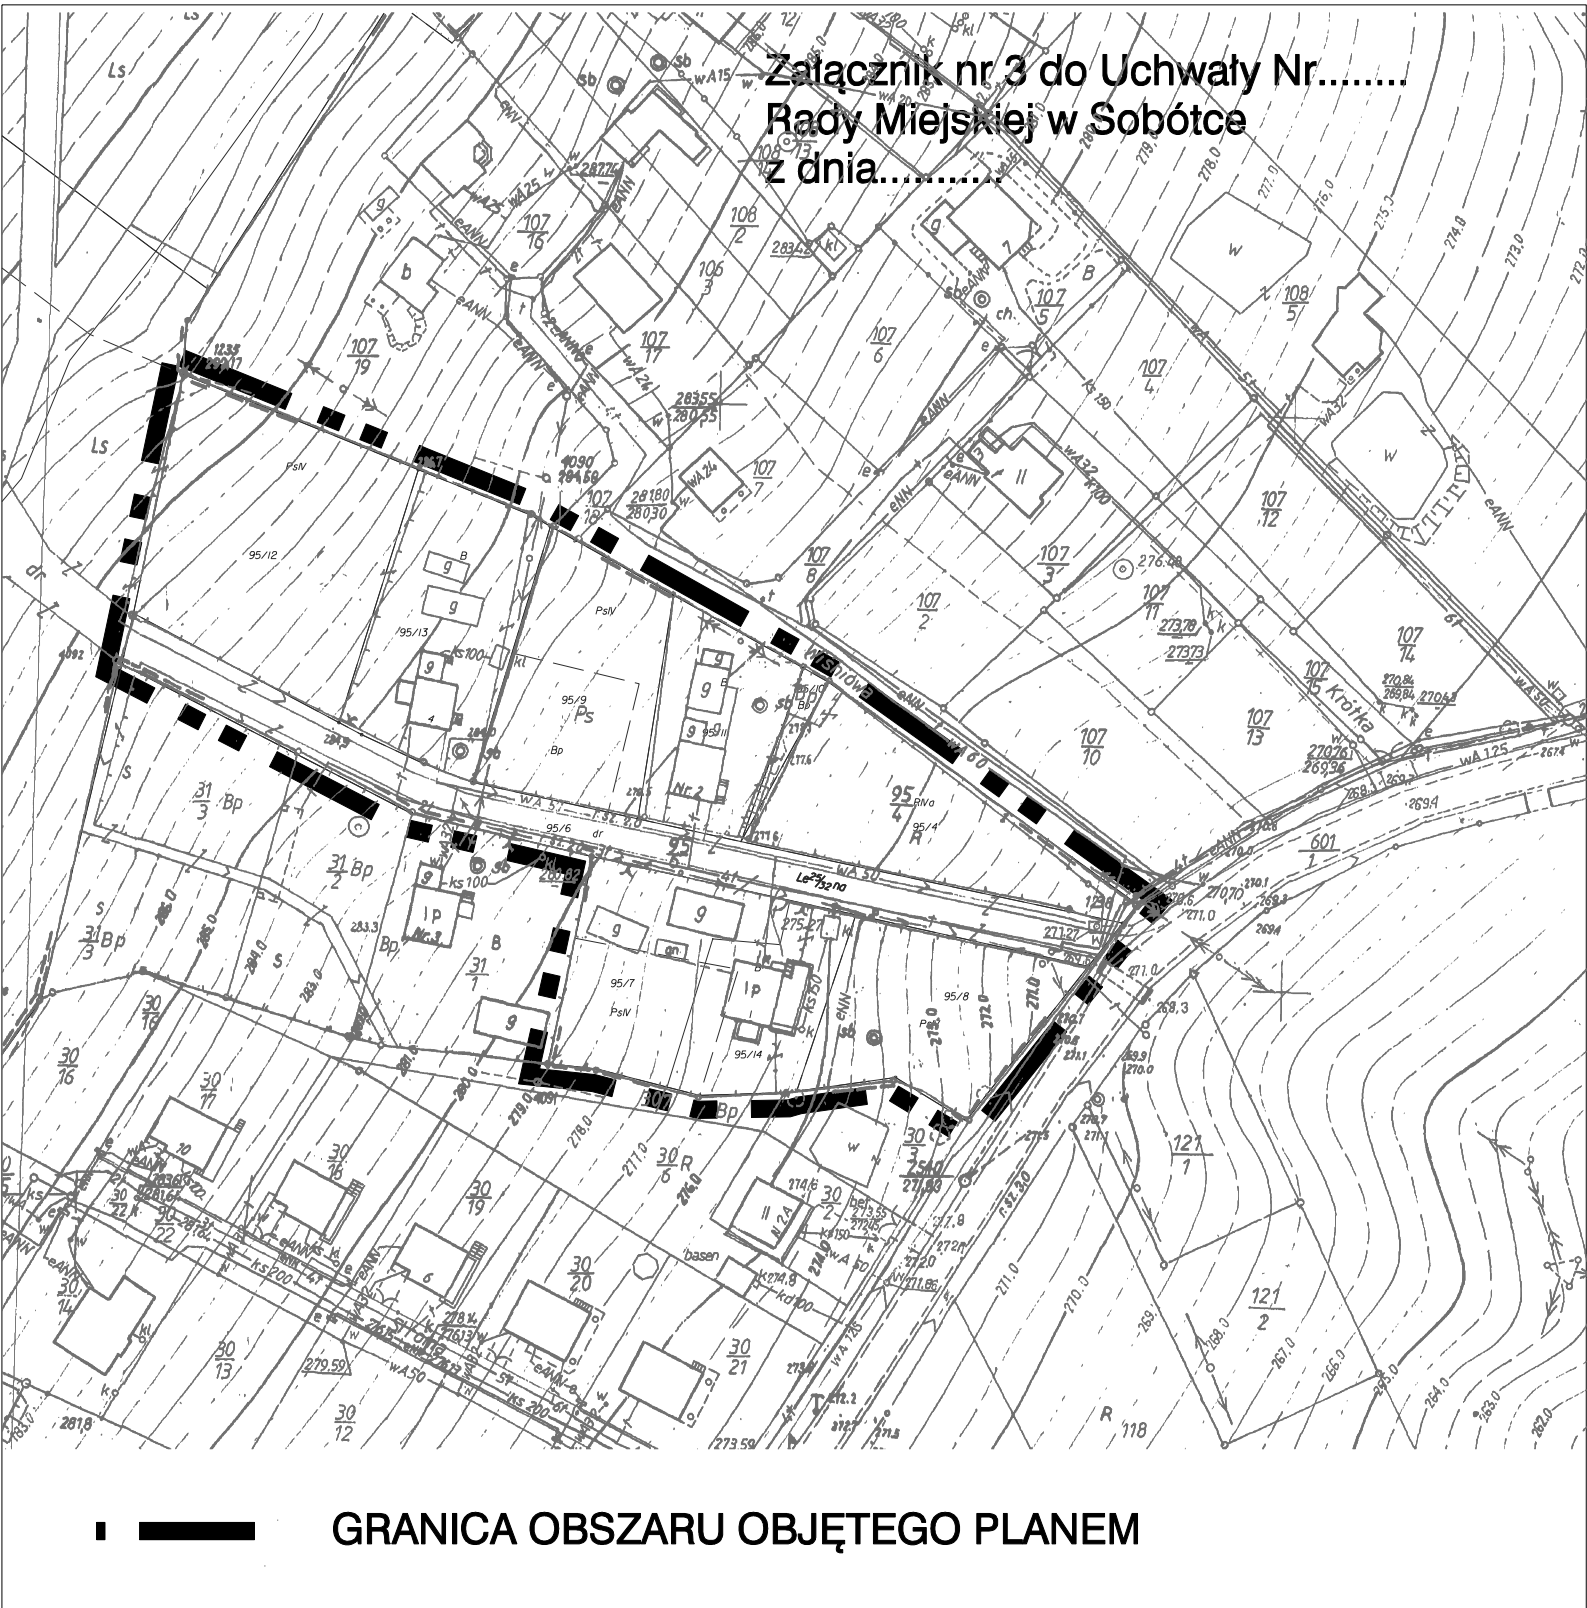

■ GRANICA OBSZARU OBJĘTEGO PLANEM