


Załącznik nr 4 do Uchwały Nr.....
Rady Miejskiej w Sobótce
z dnia.....

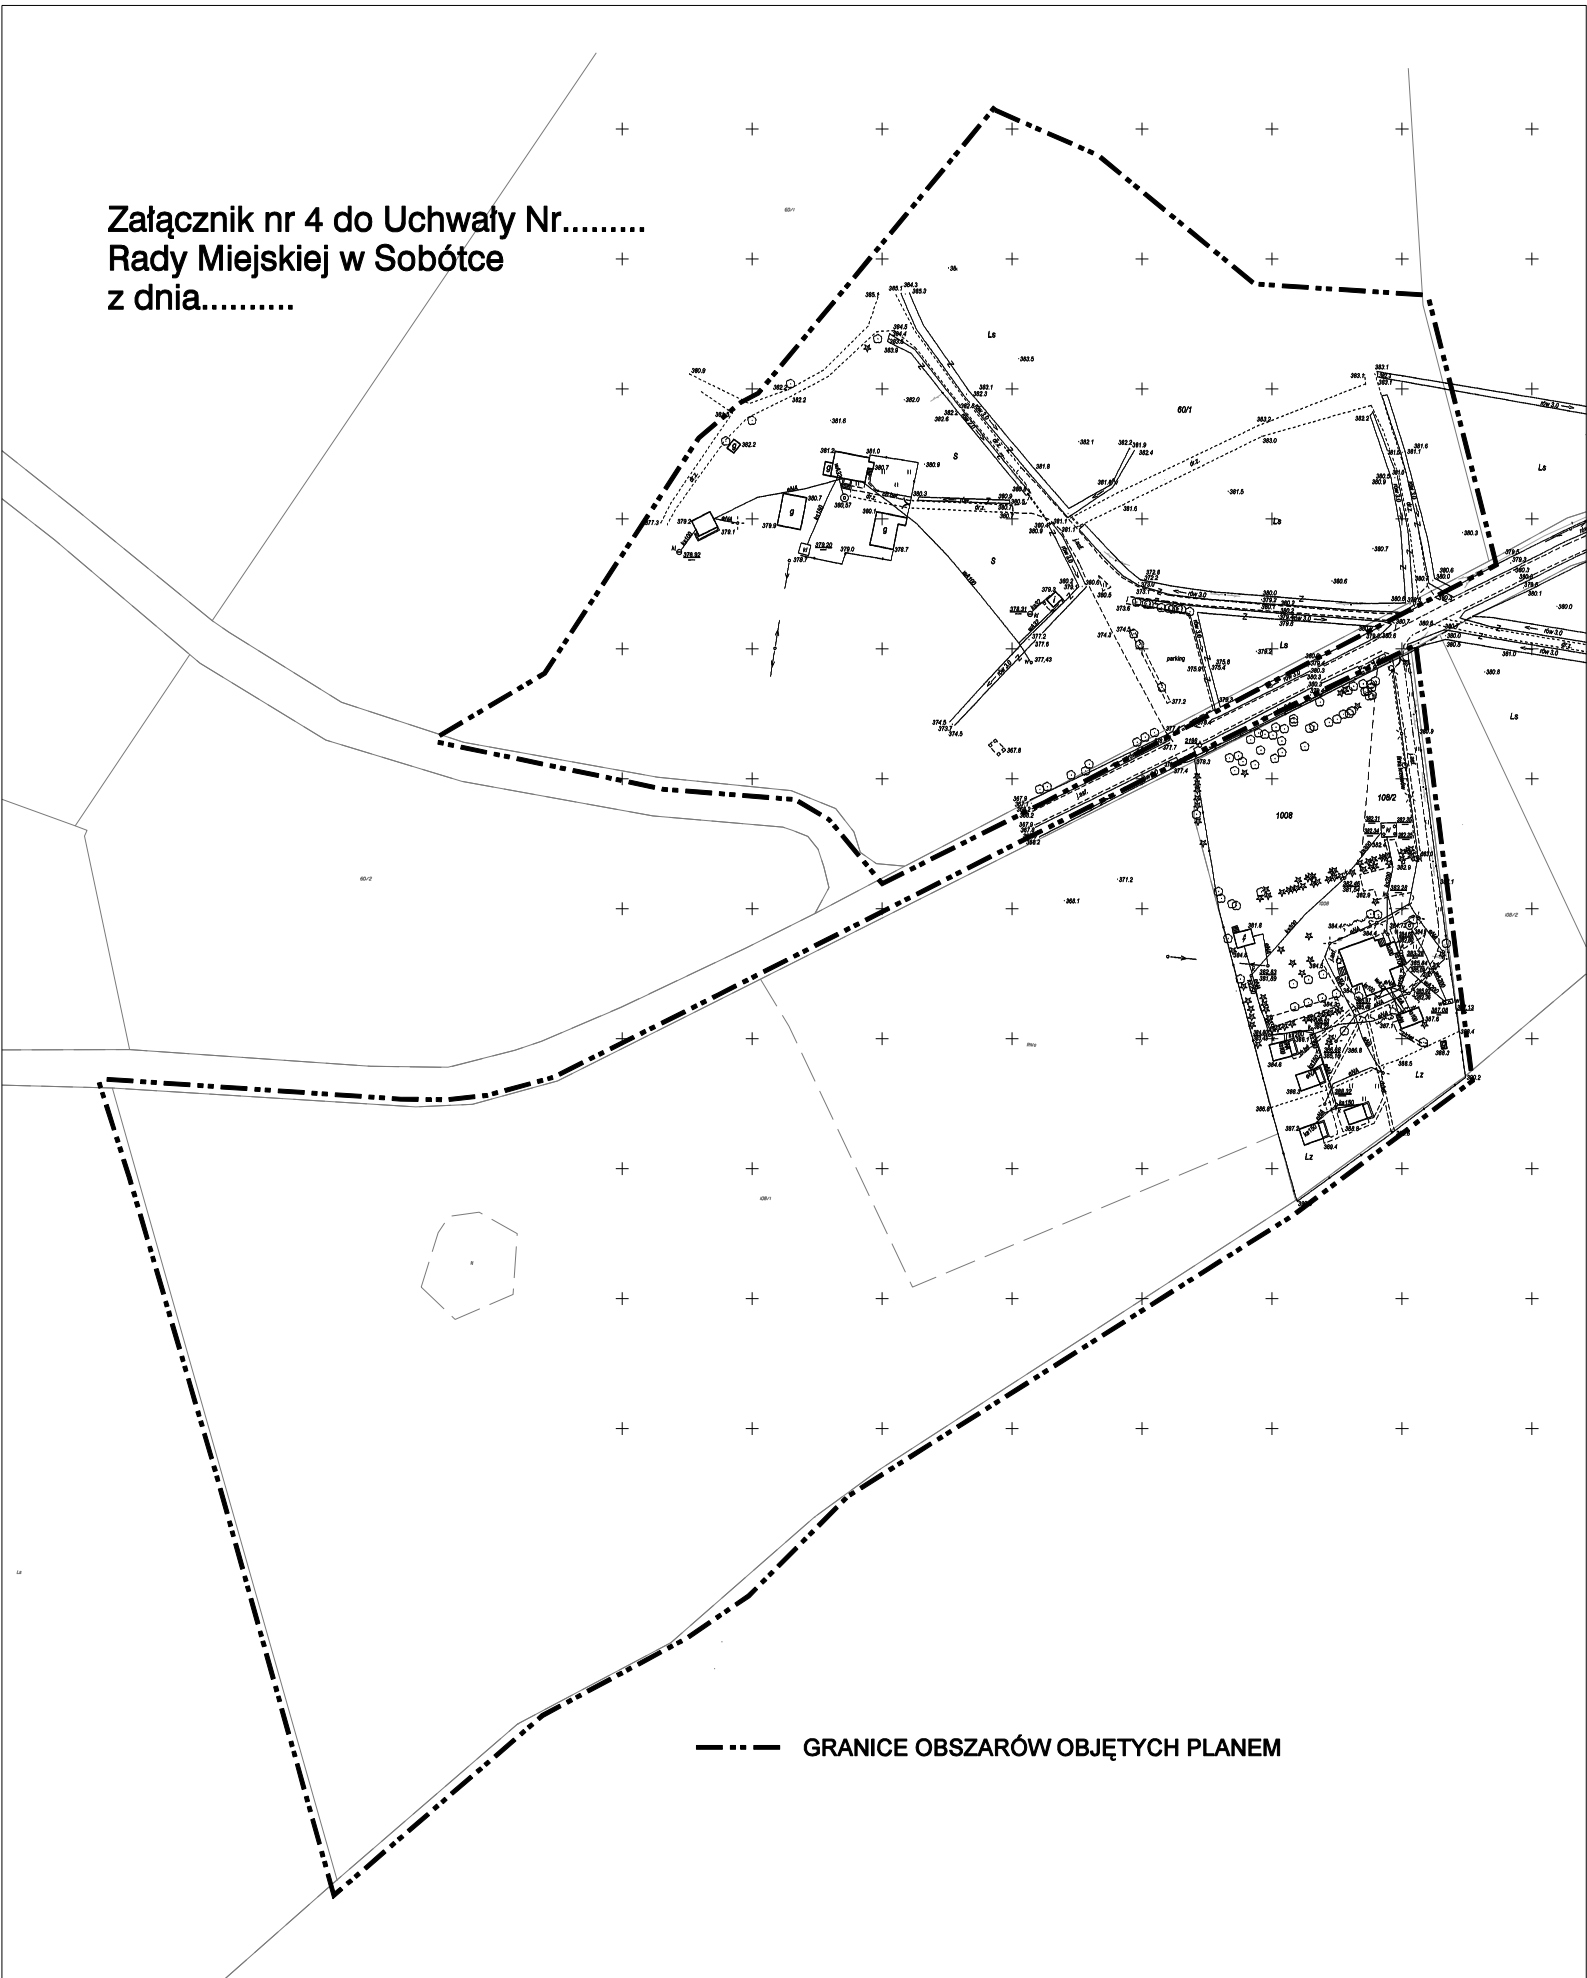

--- GRANICE OBSZARÓW OBJĘTYCH PLANEM