


Szczegół konstrukcyjny "A"

SKALA 1:10

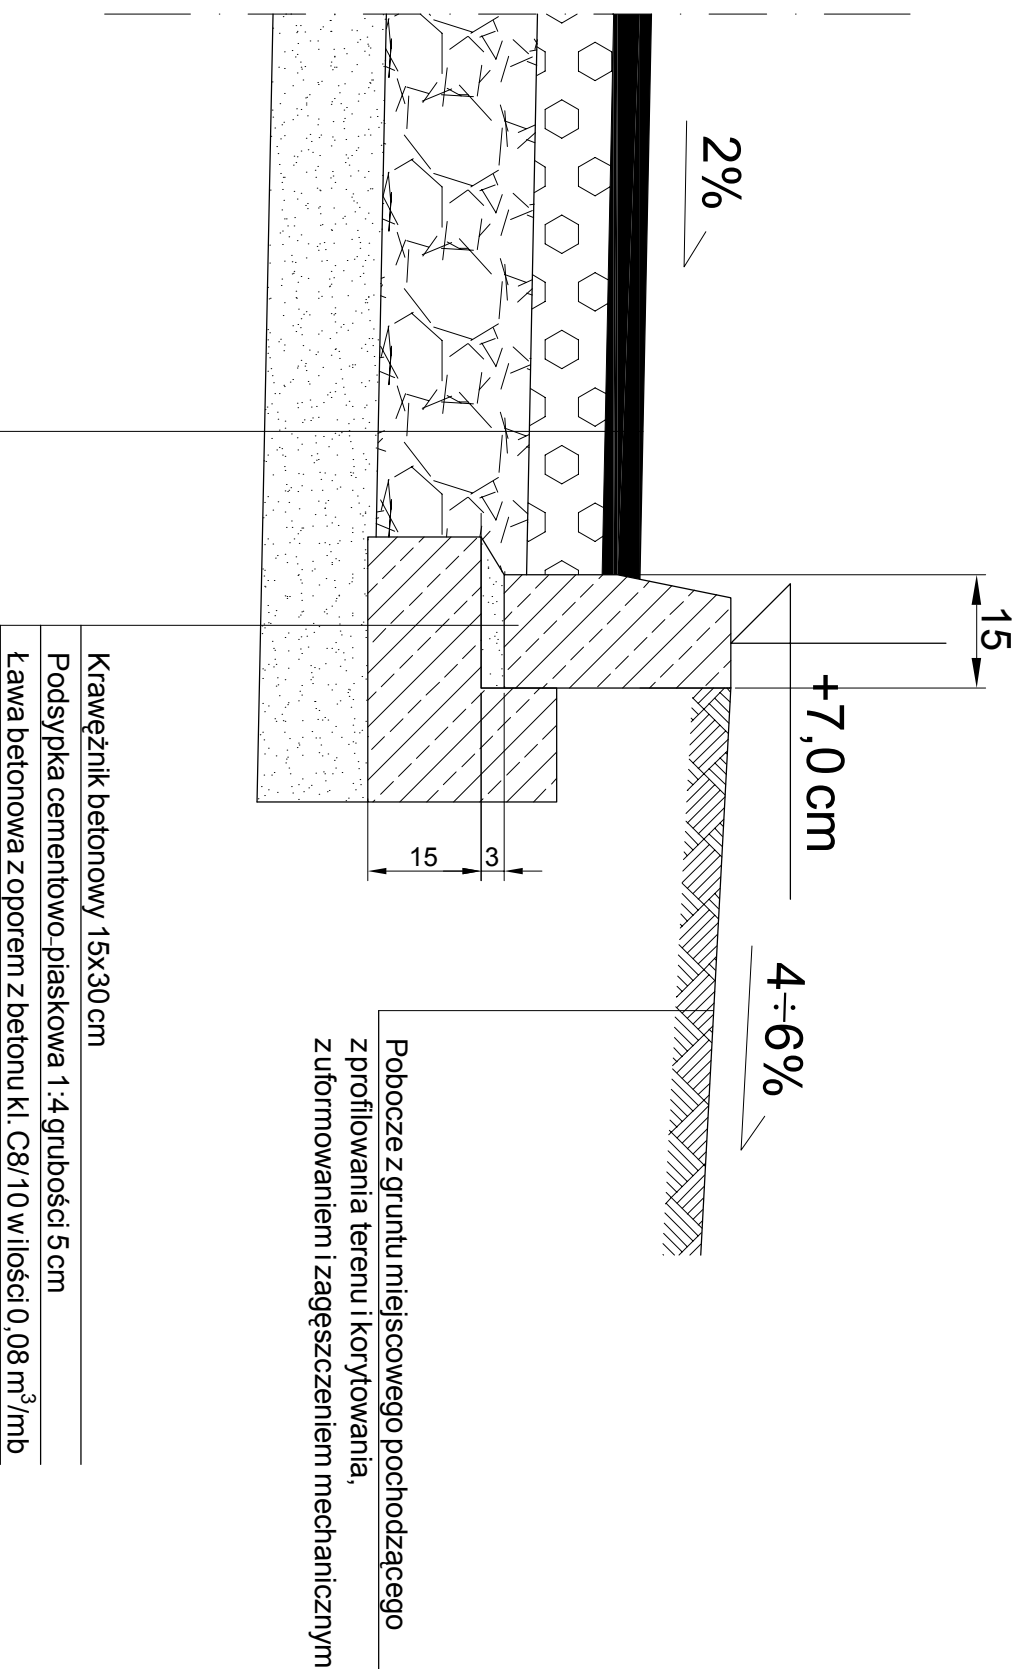

Warstwa jezdna grubości 5 cm - beton asfaltowy 0/12,8 mm, asfalt D-50
Skropienie asfalten drogowym 1 kg/m ² , asfalt D-200
Warstwa górna grubości 10 cm - tłuczeń kamienny 0/31,5 mm
Warstwa dolna grubości 20 cm - tłuczeń kamienny 0/63 mm
Warstwa odsączająca grubości 15 cm - piasek średnioziarnisty, pospółka

GININA SOBÓTKA	
Investor:	
Objekt:	Remont nawierzchni drogi gminnej ul. Słonecznej w Sobótce (0,000 - 0,205 km)
Rysunek:	Przekrój normalny - szczegół konstrukcyjny "A"
Stadium:	Projekt budowlano - wykonawczy
Projektował:	Sprawdził:
Uprawnienia:	Uprawnienia:
Podpis:	Podpis:
	SKALA 1:10
	Numer rysunku 6.3
	DATA Maj 2015 r.
	Egzemplarz Nr