


Jezdnia o pełnej konstrukcji SKALA 1:25

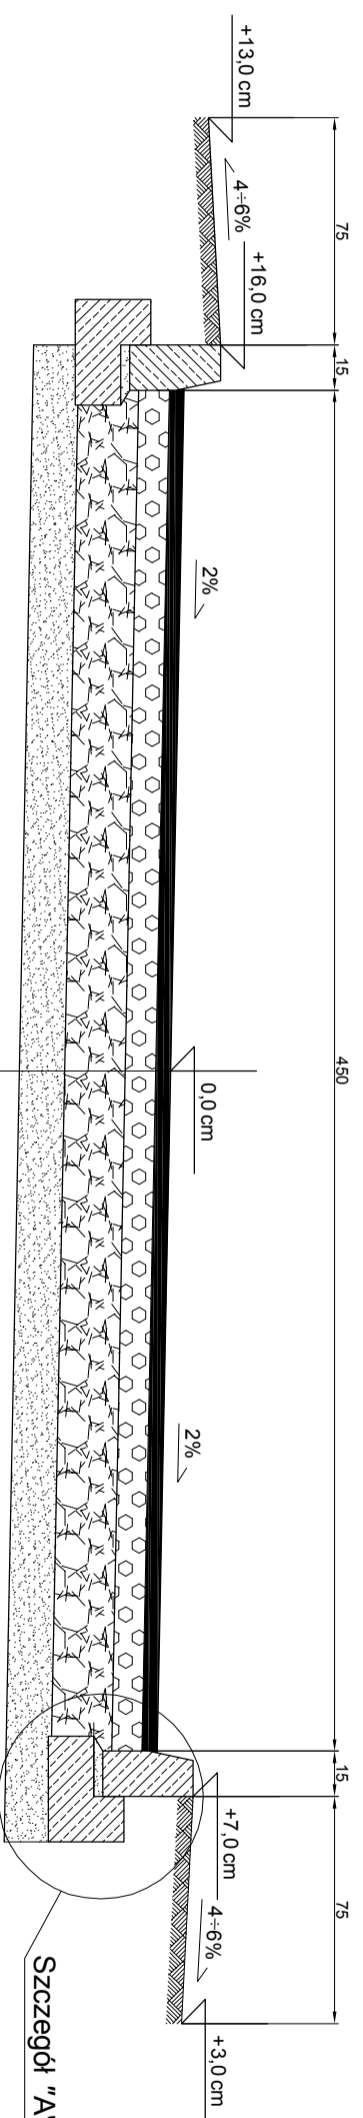

Warstwa jezdni grubości 5 cm - beton asfaltowy 0/12,8 mm, asfalt D-50
Skropienie asfaltem drogowym 1 kg/m ² , asfalt D-200
Warstwa górna grubości 10 cm - tłuczeń kamienny 0/31,5 mm
Warstwa dolna grubości 20 cm - tłuczeń kamienny 0/63 mm
Warstwa odsączająca grubości 15 cm - piasek średnioziarnisty, pospółka

UWAGA
Lokalizacja i wymiary jezdni o
pełnej konstrukcji zgodnie z
rysunkiem nr 4.2

Investor:	GINNA SOBÓTKA	
Objekt:	Remont nawierzchni drogi gminnej ul. Słonecznej w Sobótce (0,000 - 0,205 km)	SKALA 1:25
Rysunek:	Przekroji normalny - jezdnia ul. Słonecznej o pełnej konstrukcji	Numer rysunku 6.1
Stadium:	Projekt budowlano - wykonawczy	DATA <i>Maj 2015 r.</i>
Projektował:	Sprawdził:	Egzemplarz Nr
Uprawnienia:	Uprawnienia:	
Podpis:	Podpis:	