


# Jezdnia o pełnej konstrukcji SKALA 1:25

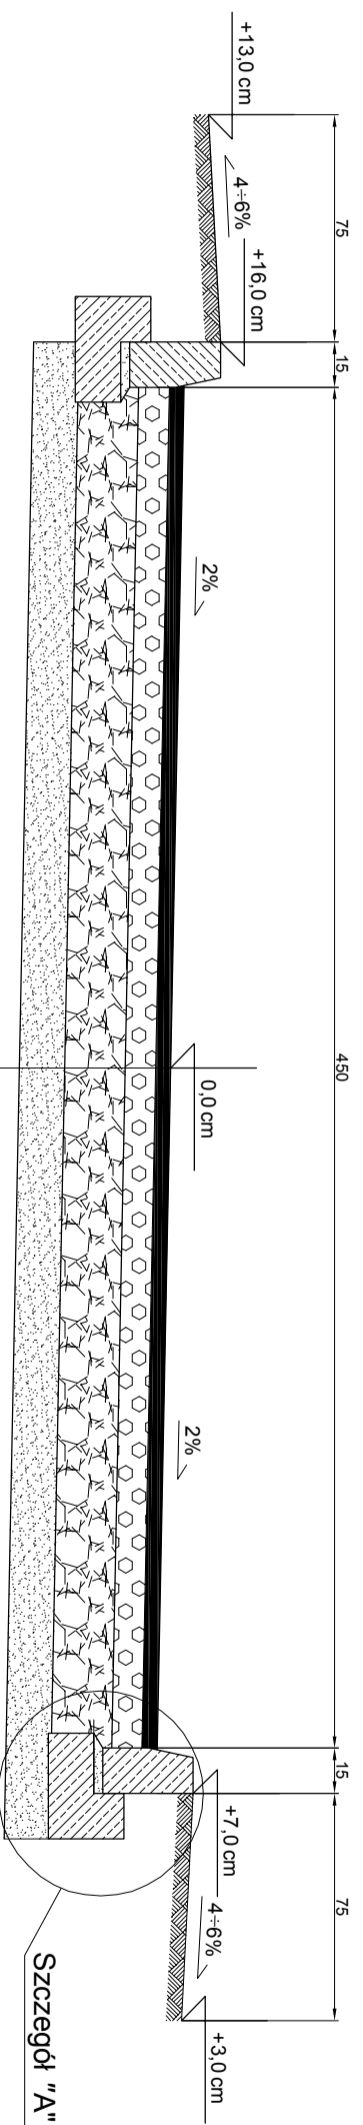

Warstwa jezdni grubości 5 cm - beton asfaltowy 0/12,8 mm, asfalt D-50
Skropienie asfaltem drogowym 1 kg/m <sup>2</sup> , asfalt D-200
Warstwa górna grubości 10 cm - tłuczeń kamienny 0/31,5 mm
Warstwa dolna grubości 20 cm - tłuczeń kamienny 0/63 mm
Warstwa odsączająca grubości 15 cm - piasek średnioziarnisty, pospółka

**UWAGA**  
Lokalizacja i wymiary jezdni o  
pełnej konstrukcji zgodnie z  
rysunkiem nr 4.2

<b>GINNA SOBÓTKA</b>	
Investor:	Remont nawierzchni dróg gminnych na Osiedlu Hołubowiczów w Sobótce
Objekt:	Przekrój normalny - jezdnia główna ul. Basztowej, odcinki boczny II i III i ul. Pałacowa o pełnej konstrukcji
Rysunek:	Numer rysunku <b>6.1</b>
Stadium:	DATA <b>Maj 2015 r.</b>
Projektował:	<b>Projekt budowlano - wykonawczy</b>
Uprawnienia:	Sprawdził: Uprawnienia:
Podpis:	Podpis:
	Egzemplarz Nr