


# Szczegół konstrukcyjny "A"

## SKALA 1:10

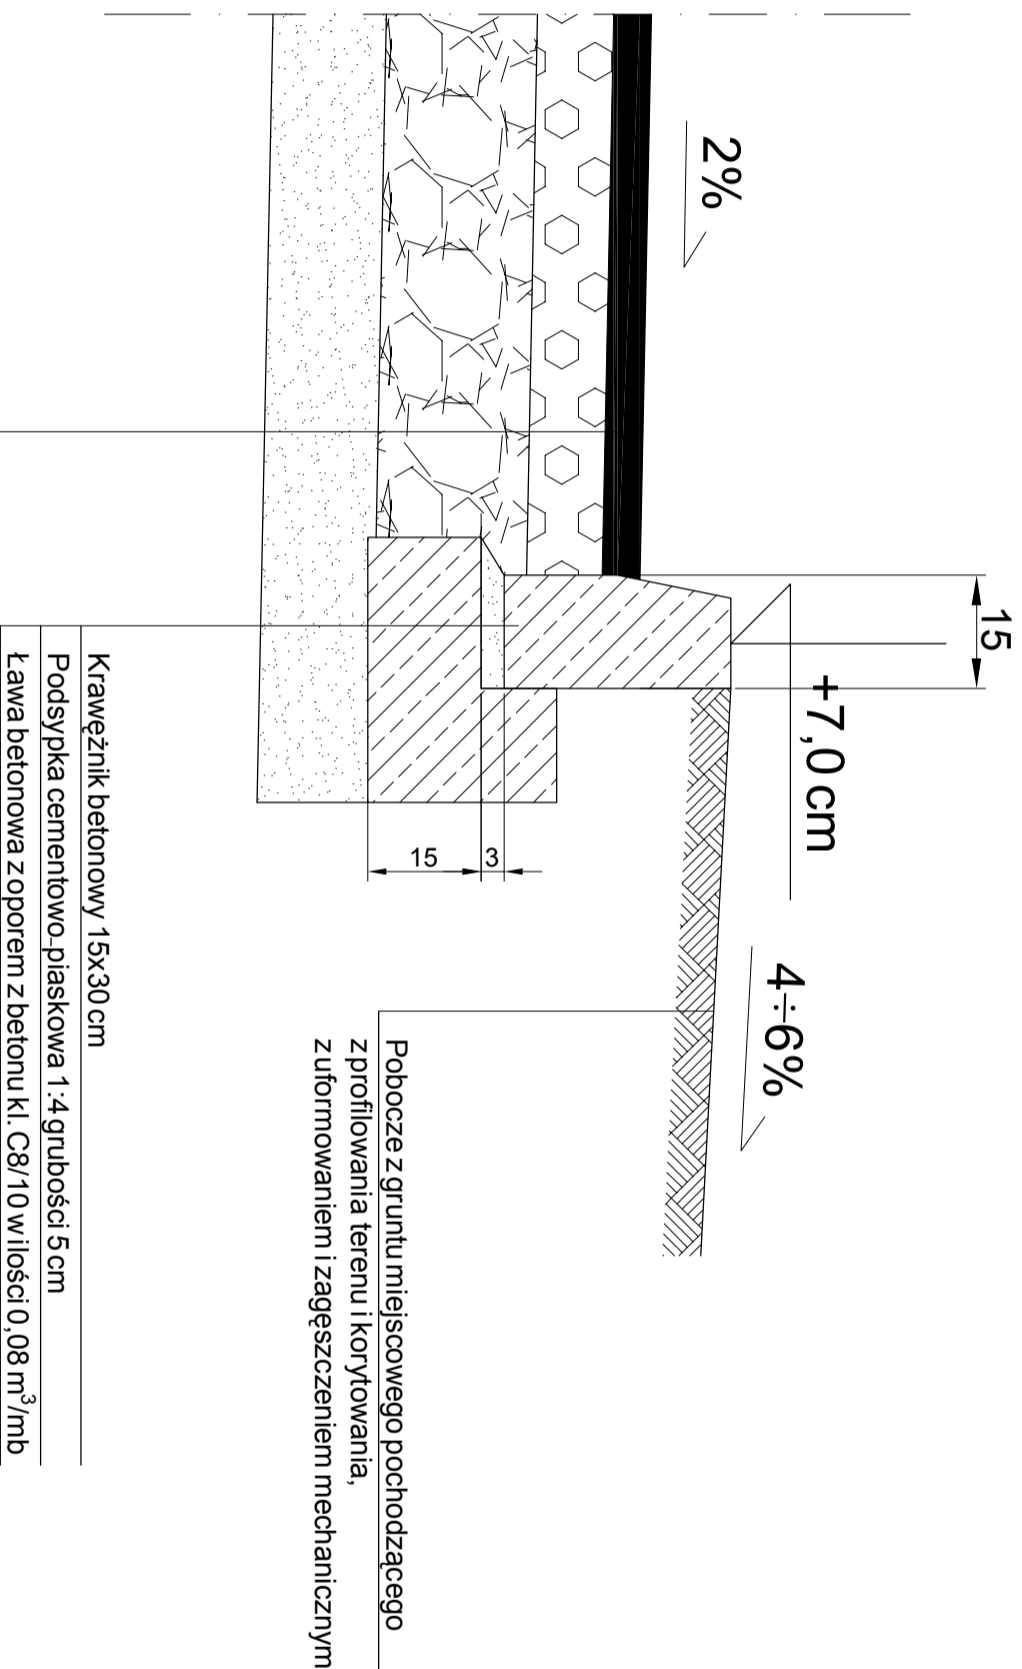

Warstwa jezdna grubości 5 cm - beton asfaltowy 0/12,8 mm, asfalt D-50
Skropienie asfalem drogowym 1 kg/m <sup>2</sup> , asfalt D-200
Warstwa górna grubości 10 cm - tłuczeń kamienny 0/31,5 mm
Warstwa dolna grubości 20 cm - tłuczeń kamienny 0/63 mm
Warstwa odsączająca grubości 15 cm - piasek średnioziarnisty, pospółka

<b>GININA SOBÓTKA</b>	
Investor:	
Objekt:	Remont nawierzchni dróg gminnych na Osiedlu Holubowiczów w Sobótce
Rysunek:	Przekrój normalny - szczegół konstrukcyjny "A"
Stadium:	Projekt budowlano - wykonawczy
Projektował:	Sprawdził:
Uprawnienia:	Uprawnienia:
Podpis:	Podpis:
	SKALA <b>1:10</b>
	Numer rysunku <b>6.3</b>
	DATA <b>Maj 2015 r.</b>
	Egzemplarz Nr