


Ściek korytkowy z wpustem ulicznym w km 0+110


Skala 1:20

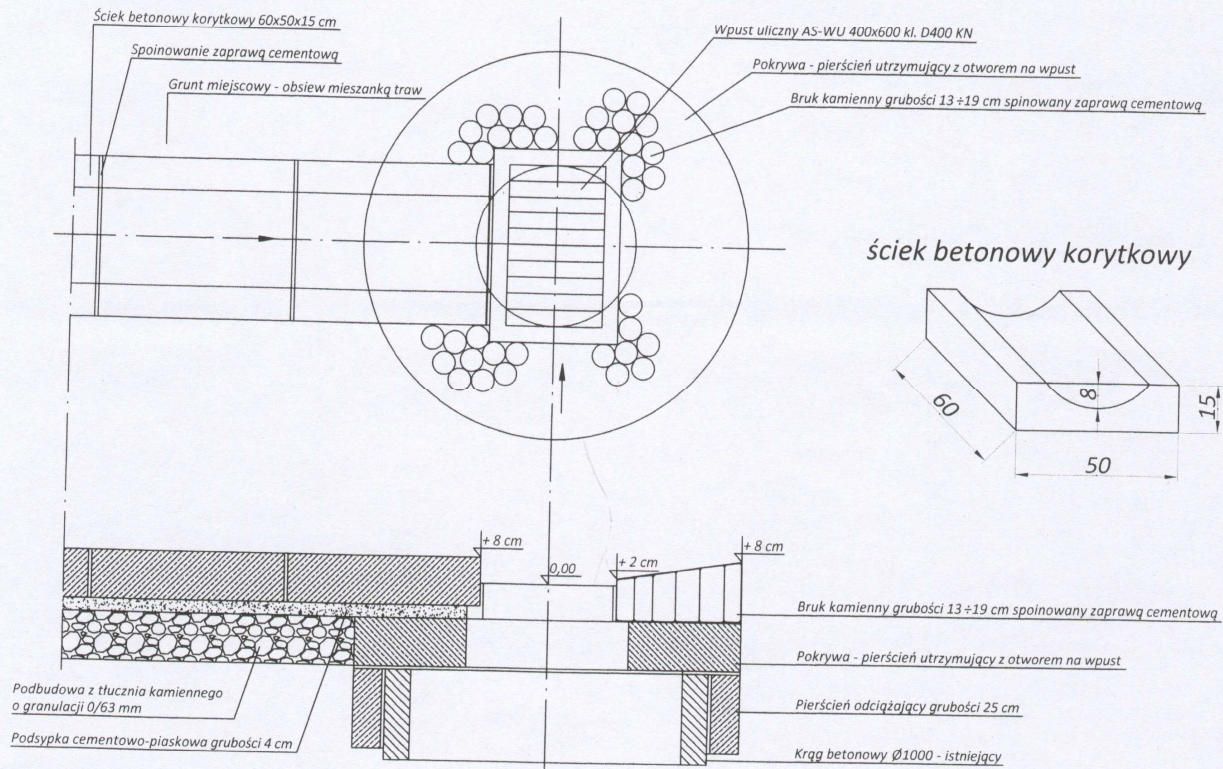

Konstrukcja wylotu rurociągu Ø 300 mm.

km 0+126

Skala 1: 20

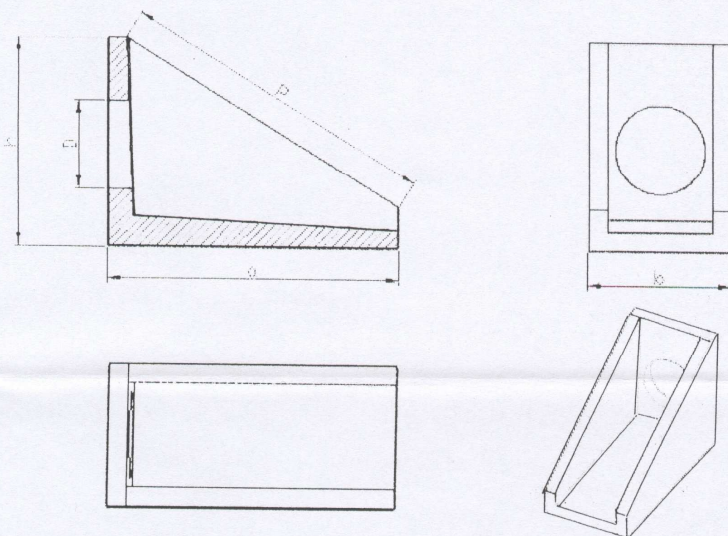

Wymiary wylotu prefabrykowanego betonowego.

- D=30 cm
- a=105 cm
- b=53 cm
- h=80 cm
- p=132 cm