PRZEPUST RUROWY Ø 0,40 m
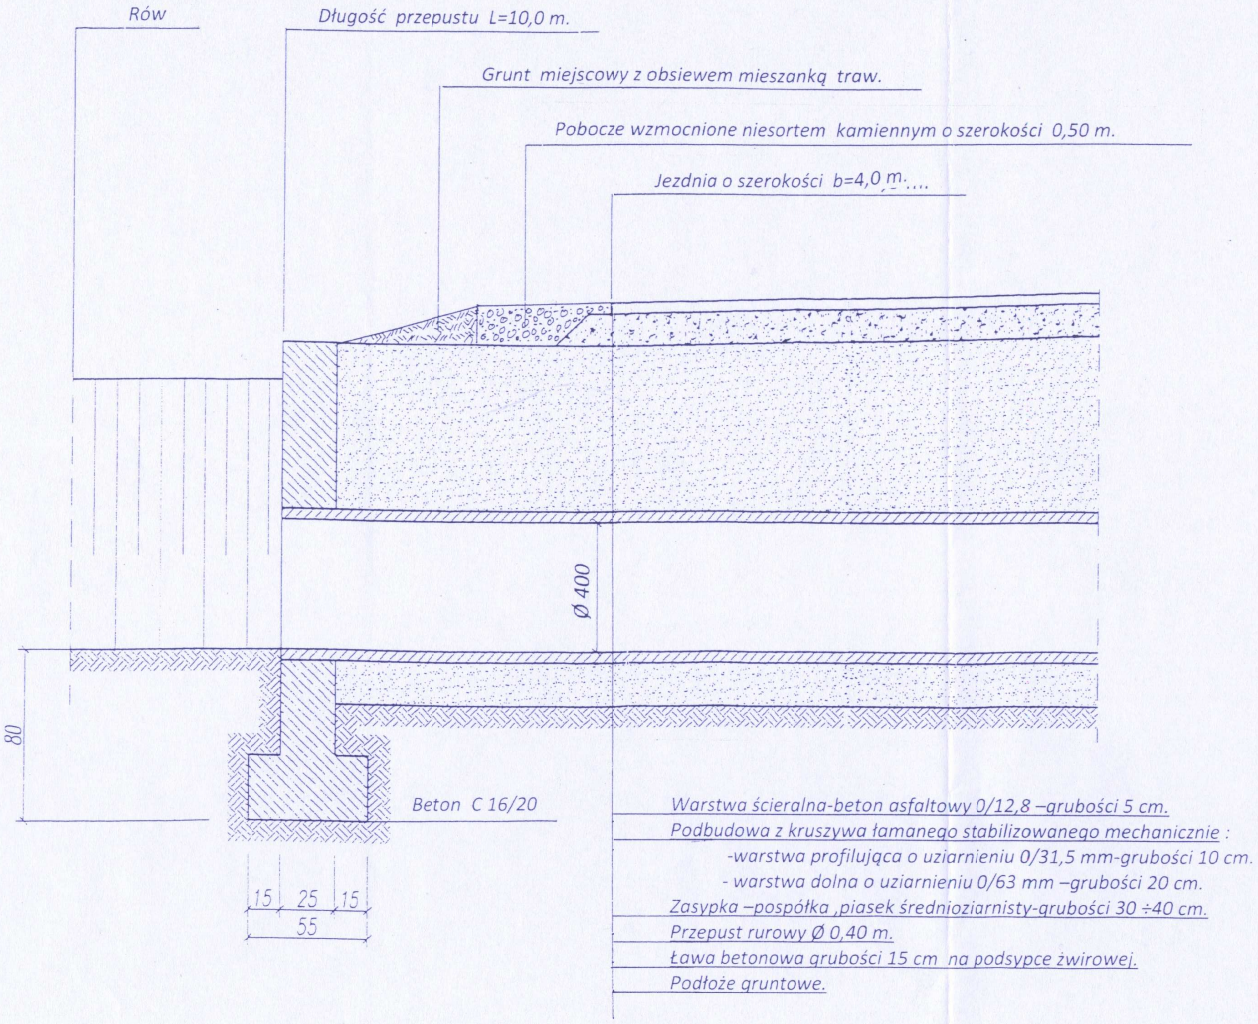
Skala 1:25