



Urząd Miasta i Gminy Sobótka
ul. Rynek 1 55-050 Sobótka
tel. (071) 31 62 043 do 045, fax (071) 31 62 123
www.sobotka.pl e-mail: urzad@sobotka.pl

GNiZP.271.3-3.2012

Sobótka, dnia 06.03.2012 r.

**DO WSZYSTKICH WYKONAWCÓW
ZAINTERESOWANYCH
UDZIAŁEM W POSTĘPOWANIU**

dot. przetargu nieograniczonego na zadanie pn.
**„Przedszkole w Sobótce przy ul. Słonecznej i Świdnickiej – wymiana stolarki
okiennej i drzwiowej”**


Działając zgodnie z art. 38 ustawy z dnia 29 stycznia 2004 r. Prawo zamówień publicznych (Dz. U. Ustawa z dnia 29 stycznia 2004 r. – Prawo zamówień publicznych (Dz. U. z 2010 r. Nr 113, poz. 759, Nr 161, poz. 1078 i Nr 182, poz. 1228 oraz z 2011 r. Nr 5, poz. 13, Nr 28, poz. 143, Nr 87, poz. 484 i Nr 234, poz. 1386 zwanej dalej Ustawą), Zamawiający – Gmina Sobótka, reprezentowana przez Burmistrza Miasta i Gminy Sobótka przedstawia treść pytań do specyfikacji istotnych warunków zamówienia (w dalszej części zwanej SIWZ) jakie wpłynęły w dniu 06.03.2012 r. oraz udziela następujących odpowiedzi:

Pytanie 1:

Proszę o przybliżenie wyglądu drzwi drewnianych (rysunek) w Przedszkolu na ul. Świdnickiej.

Odpowiedź:

Drzwi wejściowe (od zaplecza – w elewacji zachodniej) drewniane, częściowo przeszklone – szkło bezpieczne hartowane. Drzwi wykonane na wzór istniejących, dwuskrzydłowe o wym. 1,70 x 2,40 mb. w kolorze brązowym, wyposażone w samowyzwalacz i dwa zamki.

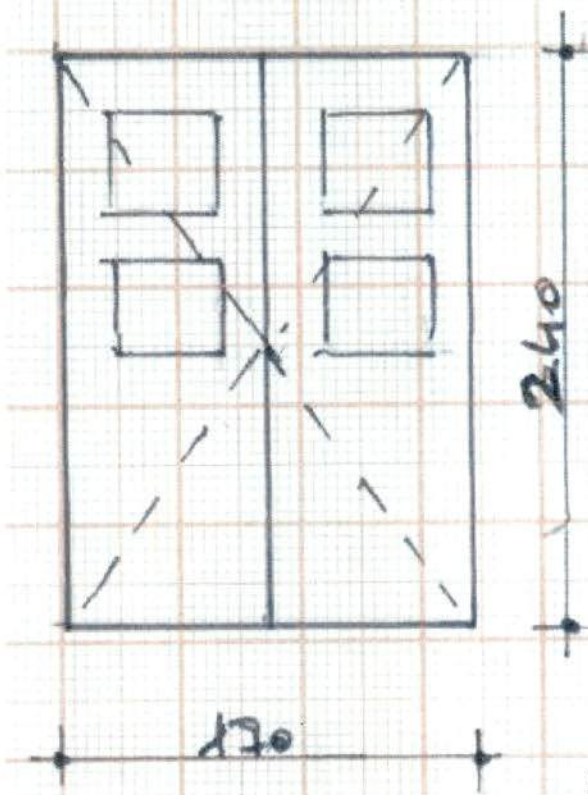

Skala 1:50

Z up. BURMISTRZA

mgr inż. Krzysztof Szeponiak
Zastępca Burmistrza