


PROFIL PODŁUŻNY

SKALA 1:100/500

STRZEGOMIANY - Droga gminna na dz. nr 443/1 dr-ul.Letniskowa

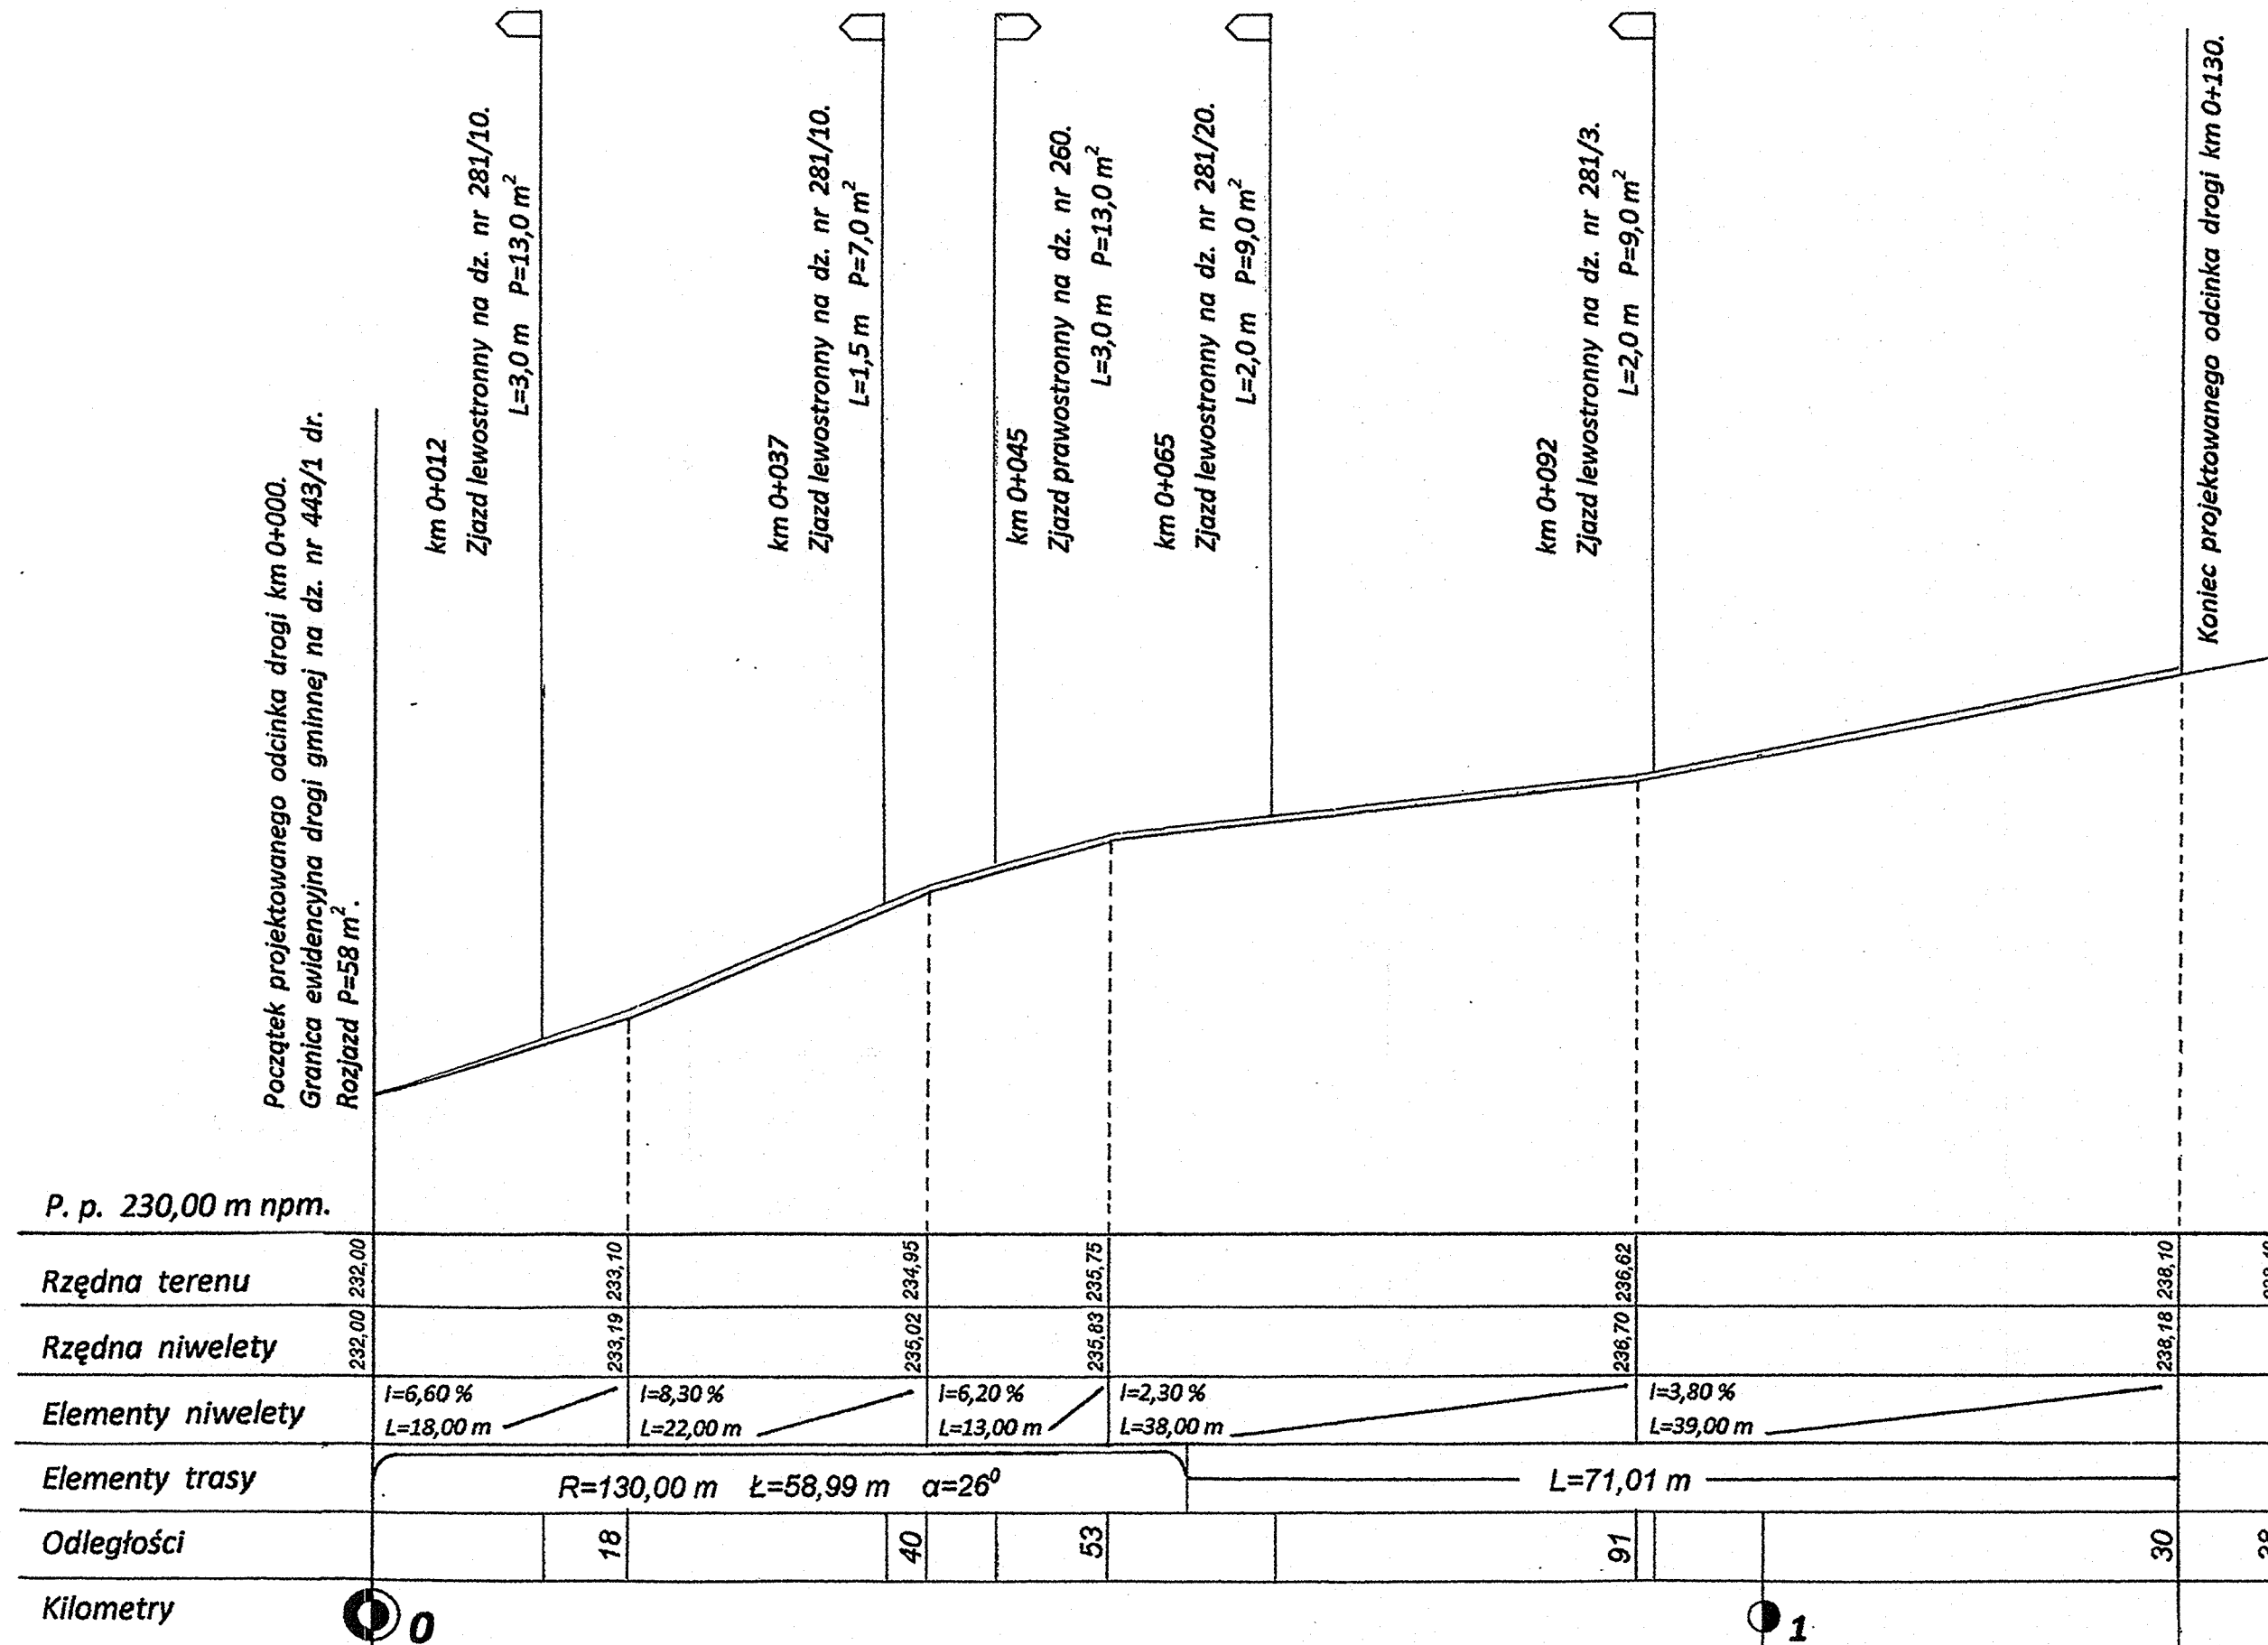

Inwestor	Gmina Sobótka	
Obiekt:	STRZEGOMIANY remont drogi gminnej o nawierzchni asfaltowej ul. Letniskowa.	Skala 1:100/500
Rysunek	Profil podłużny drogi	Numer rysunku 5
Stadium	Projekt budowlany i wykonawczy	
Opracował	Sprawdził	Egzemplarz nr
Uprawnienia	Uprawnienia	
Podpis	Podpis	