


Plan sytuacyjny zjazdu

Skala 1:100

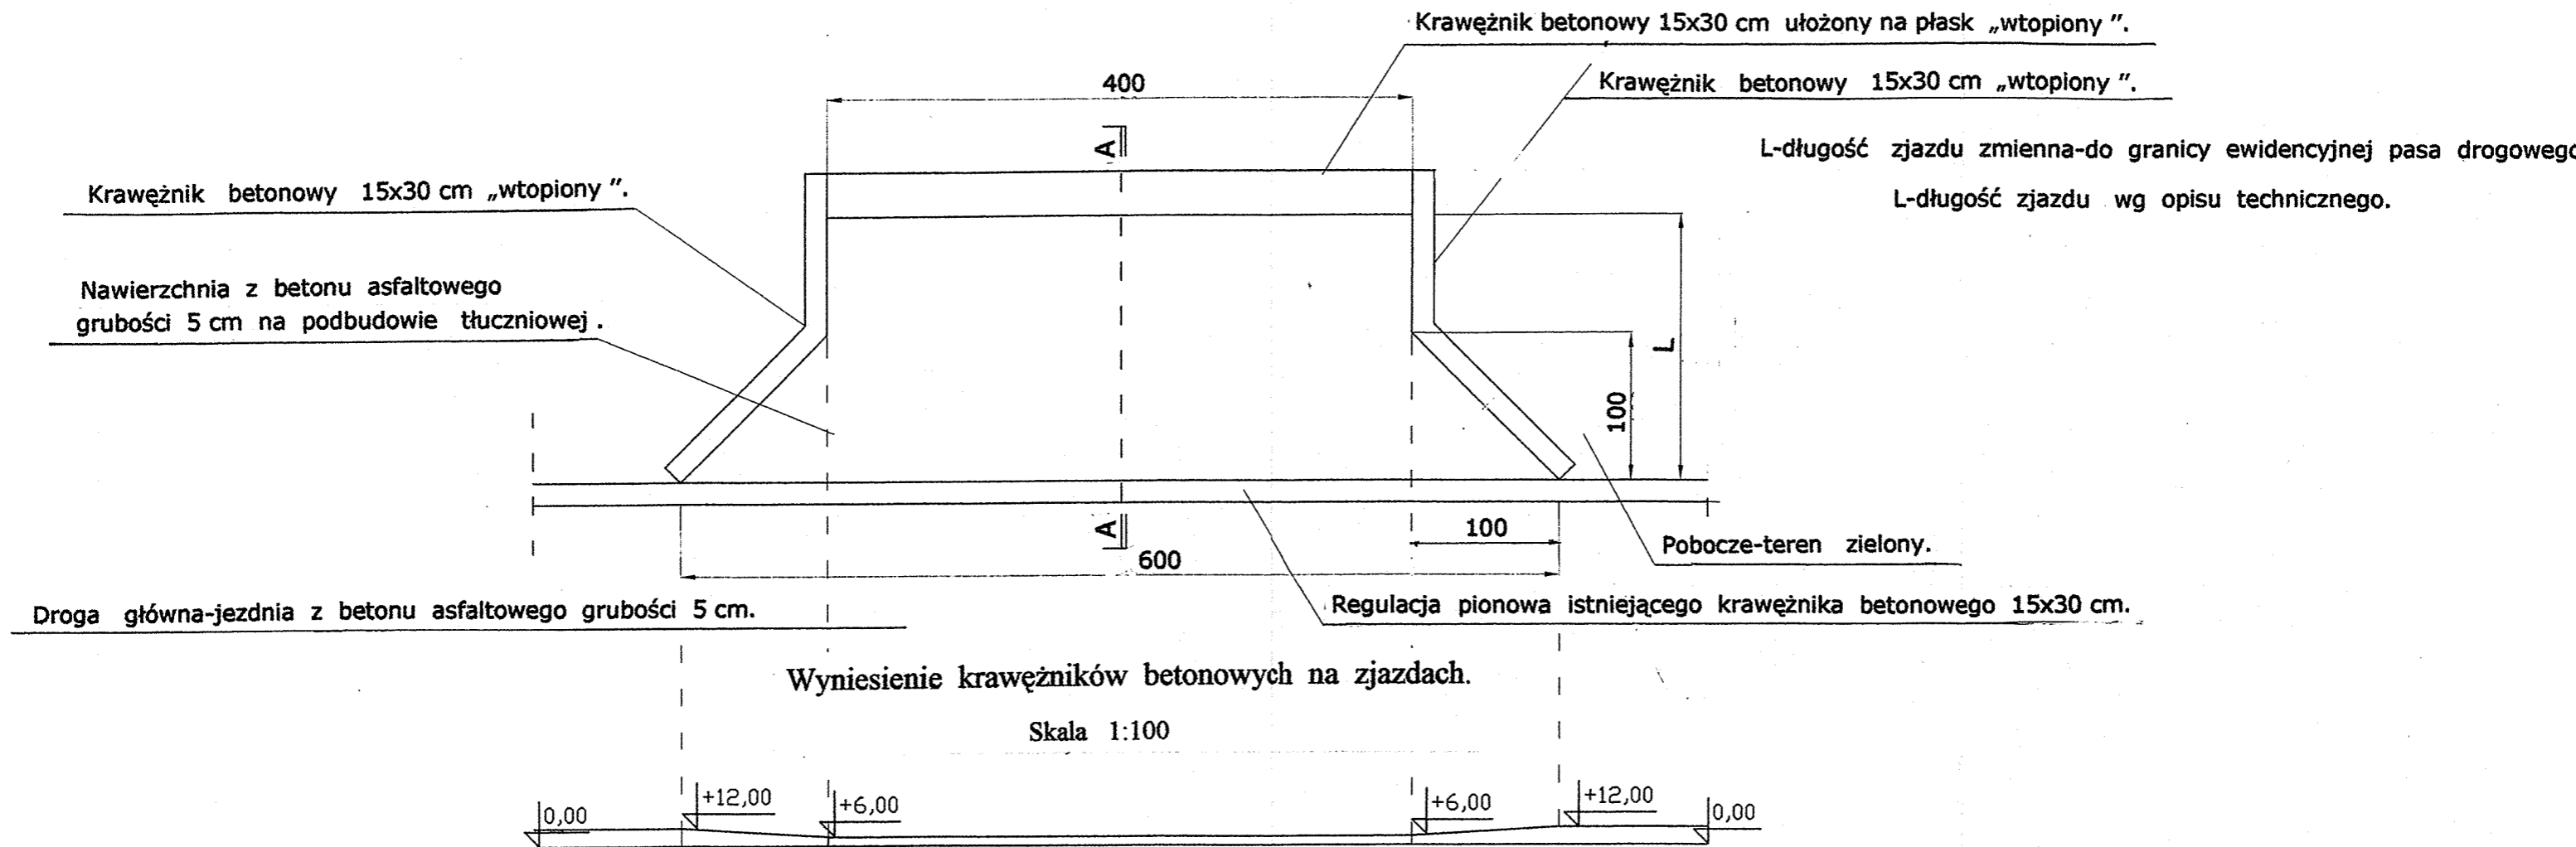

Inwestor	Gmina Sobótka	
Obiekt:	STRZEGOMIANY remont drogi gminnej o nawierzchni asfaltowej ul. Letniskowa.	Skala 1 : 100
Rysunek	Konstrukcja zjazdu	Numer rysunku 7
Stadium	Projekt budowlany i wykonawczy	Data Lipiec 2011r.
Opracował	Sprawdził	Egzemplarz nr
Uprawnienia	Uprawnienia	
Podpis	Podpis	