


PRZEKRÓJ KONSTRUKCYJNY F-F SKALA 1 : 30 RYS. nr 9/D

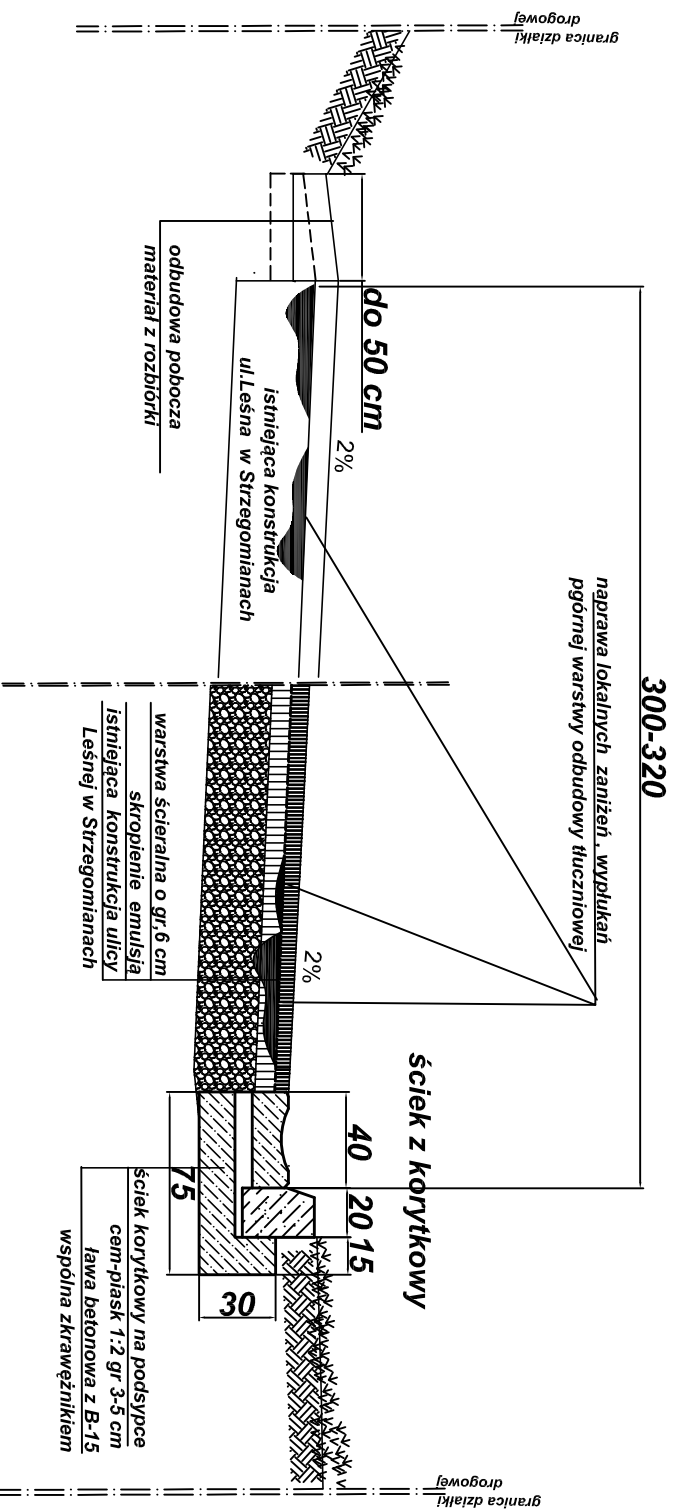

MARBUD-ZAKŁAD USŁUG PROJEKTOWYCH			
53-534 WROCLAW ul. T. Zielinskiego 26/17			
ul. RYNEK 1, 55-055 SOBÓTKA		Zadanie:	
STRZEGOMIANY gmina SOBÓTKA ULIŚNA W STRZEGOMIANACH		REKONW DROGI GMINNEJ	PRZEKROJ KONSTRUKCYJNY
Projektował: mgr inż. M.Jakób		data 08-09 podpisz	G-G
		upr.nr.16/96 UW	RYS.9/D
			SKALA 1 : 30