


PRZEKRÓJ KONSTRUKCYJNY B - B

RYS. nr 2/K SKALA 1 : 25

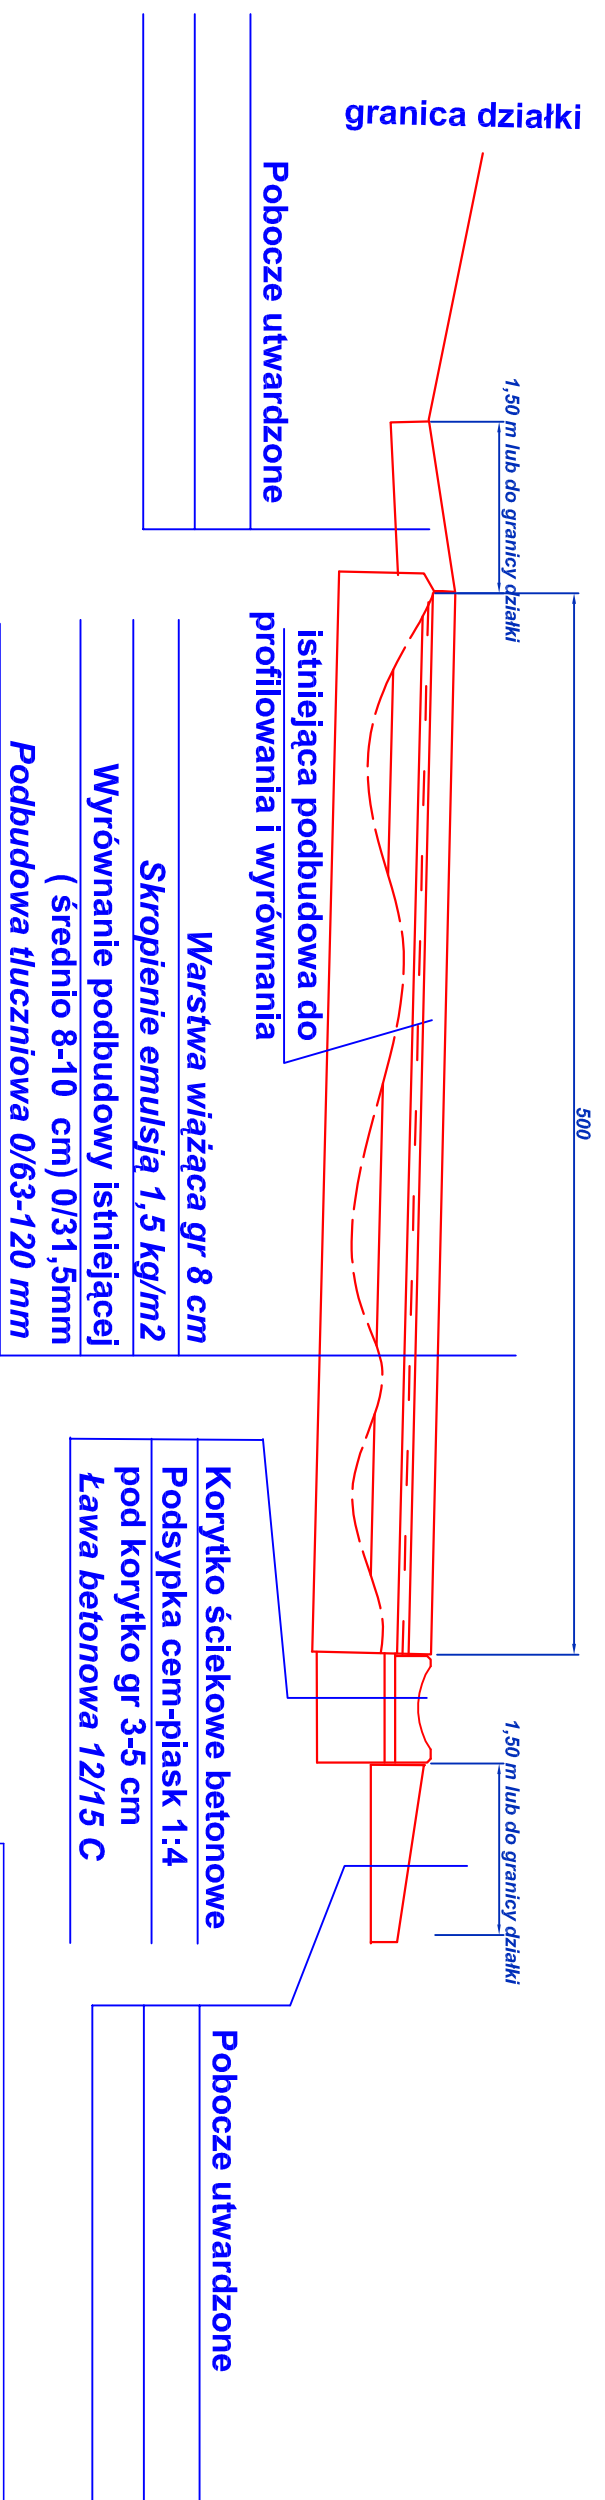

nr kat.	typ	wymiary [cm] (dł. x szer. x wys.)	masa [kg]
0-20-0	A	50x30x11	26
0-20-1	A	50x60x15	74
0-20-2	B	50x60x15	74

>>MARBUD ZBP<<	
53-534 WROCŁAW , ul. ZIELIŃSKIEGO nr 26/17	
INWESTOR:	GMINA SOBÓTKA RYNEK nr 1
TYTUŁ RYS.	PRZEKROJ B-B część drogowa
PROJEKTOWAŁ	mgr inż. Marek Jakób upr.nr 17796/UW
SPRAWDZIŁ	w specjalności konstrukcyjno-budowlanej bez ograniczeń
Adres inwestycji:	STRZEGOMIANY
	STADIUM P.B.
	BRANZA DROGOWA
	SKALA 1:25
	NR RYS. 2/K