


PRZEKRÓJ KONSTRUKCYJNY C - C

RYS. nr 3/K SKALA 1 : 25

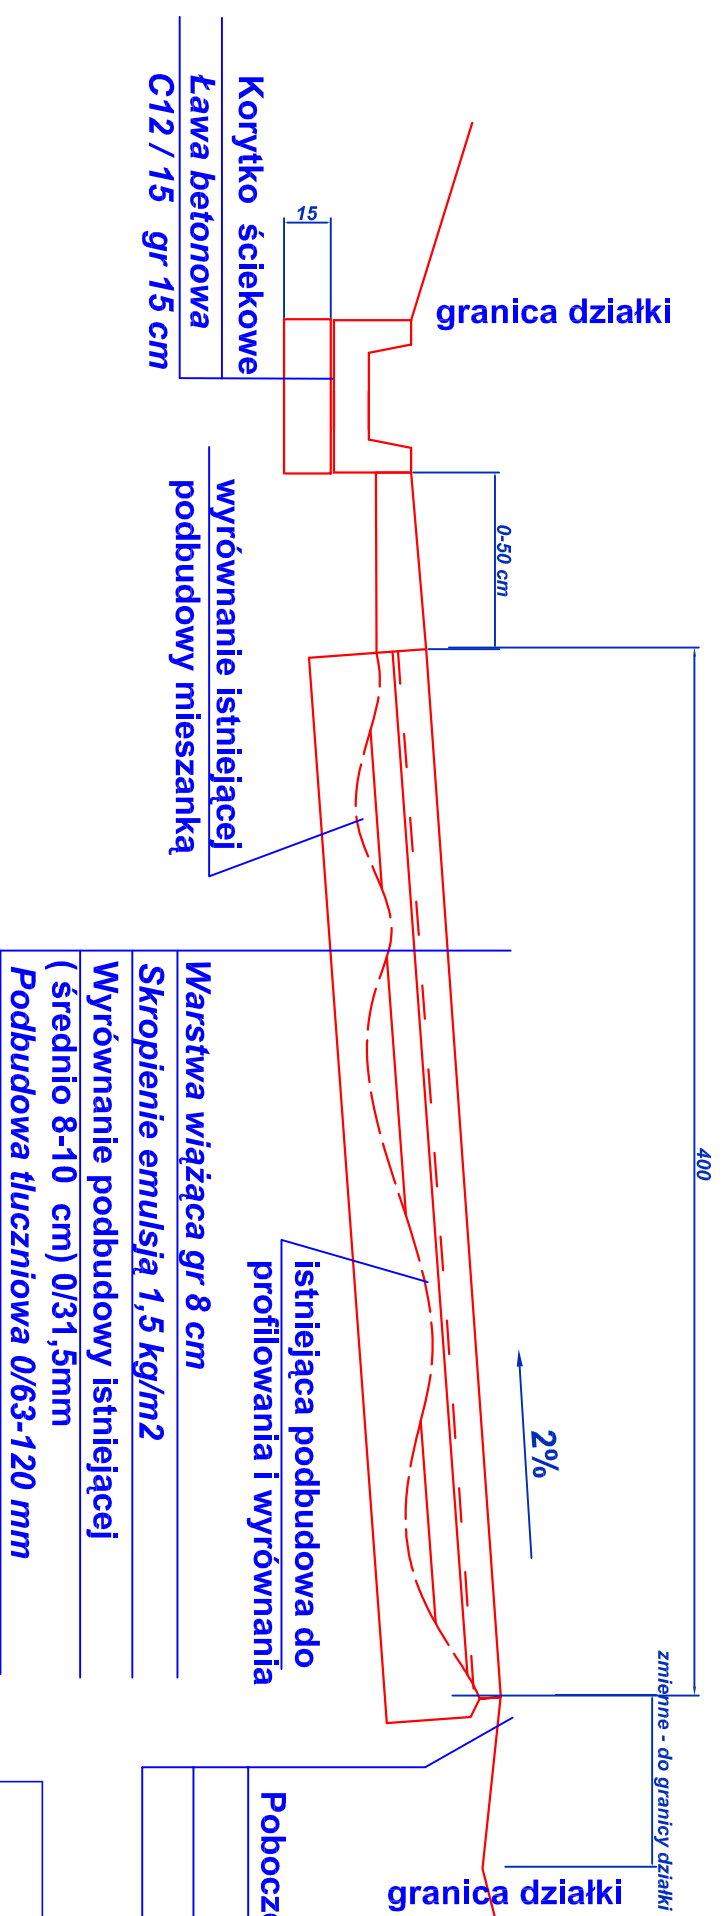

>>MARBUD ZBP<<	
53-534 WROCLAW , ul. ZIELIŃSKIEGO nr 26/17	
INWESTOR:	GMINA SOBÓTKA RYNEK nr 1
TYTUŁ RYS.	PRZEKROJ C-C część drogowa
PROJEKTOWAŁ SPRAWDZIŁ	mgr inż. Marek Jakób upr.nr 17796/UW w specjalności konstrukcyjno-budowlanej bez ograniczeń
Adres inwestycji:	STRZEGOMIANY
	STADIUM P.B.
	BRANZA DROGOWA
	SKALA 1:25
	NR RYS. 3/K