


PRZEKRÓJ KONSTRUKCYJNY D-D

SKALA 1 : 30 RYS. nr 5/D

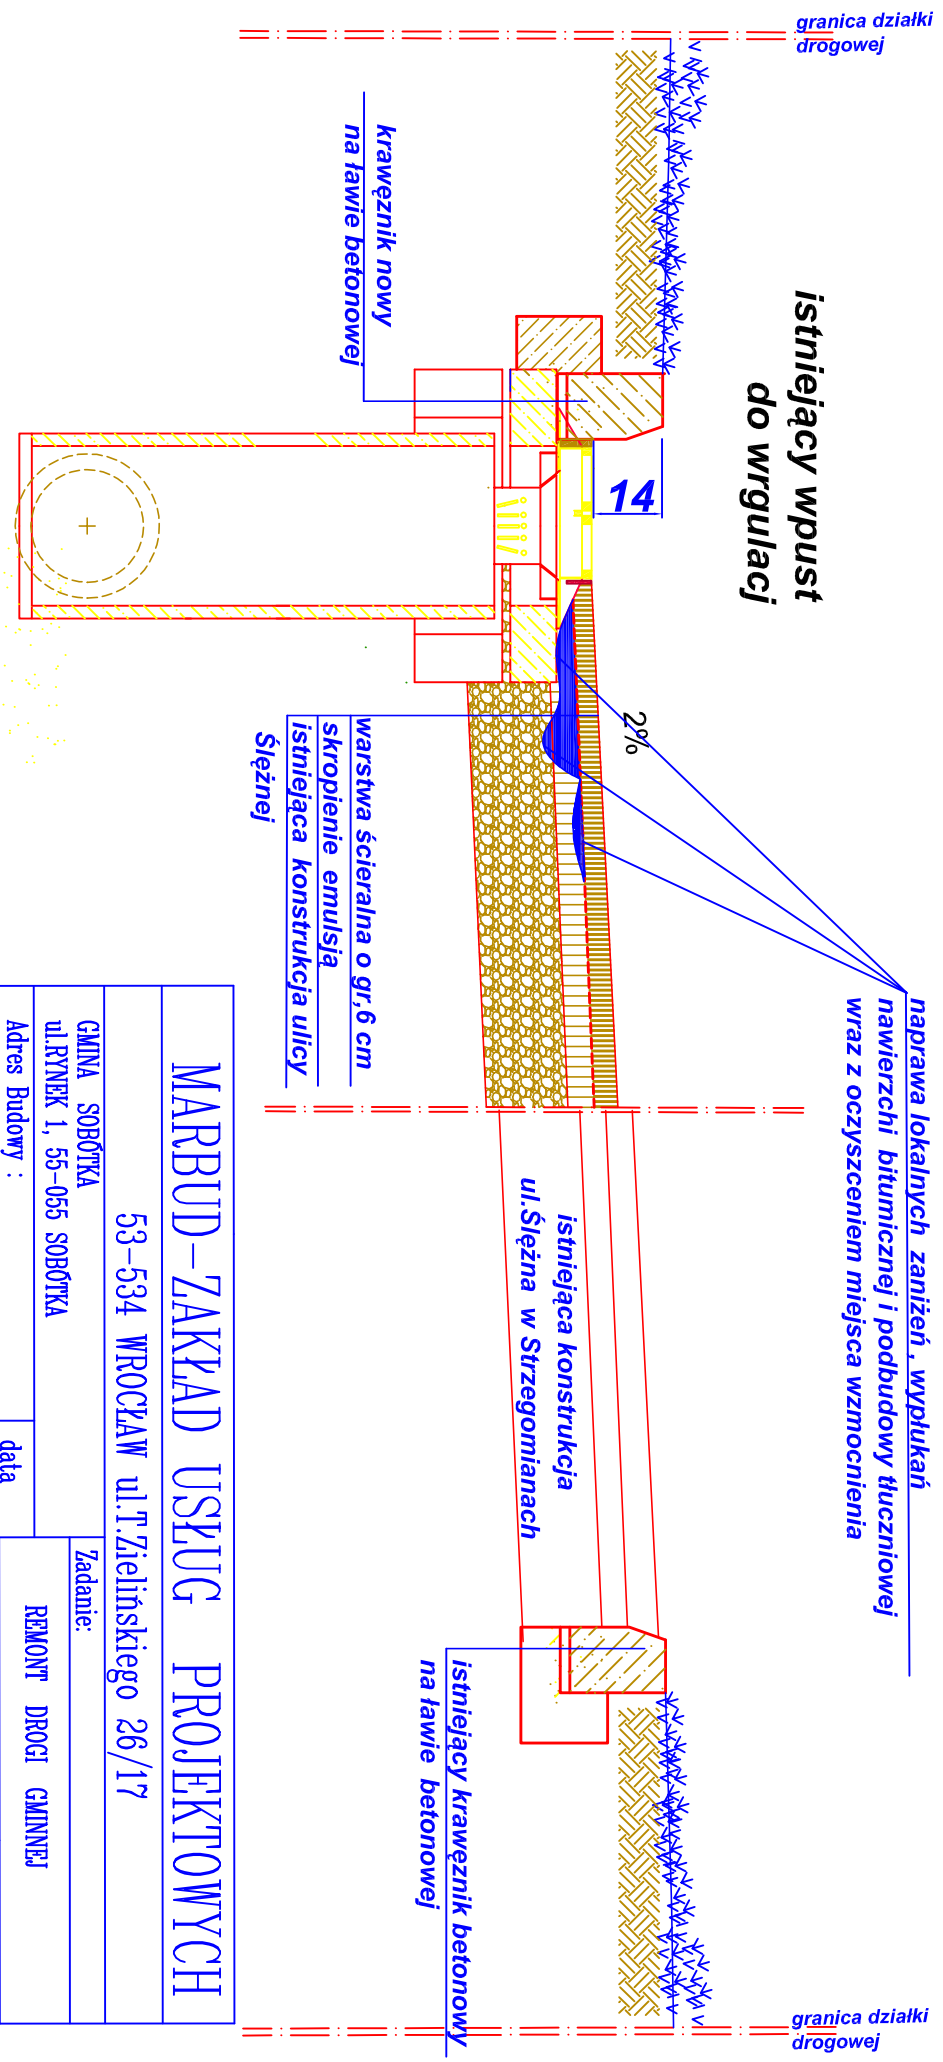

MARBUD-ZAKŁAD USŁUG PROJEKTOWYCH			
53-534 WROCŁAW ul.T.Żelińskiego 26/17			
GMINA SOBÓTKA ul.RYNEK 1, 55-055 SOBÓTKA		Zadanie:	
Adres Budowy :		REMONT DROGI GMINNEJ	
STPRZEGOMIANY gmina SOBÓTKA ul.ŚLĘŻNA odcinek bitum.		data 08-09	PRZEKRÓJ KONSTRUKCYJNY
Projektował: mgr inż. M.Jakób		podpisy	D_D
		upr.nr.16/96 UW	RYS,5/D
			SKALA 1 : 30