


PRZEKRÓJ KONSTRUKCYJNY D-D Szczegół ze ściekiem korytkowym SKALA 1 : 30 RYS. nr 6/D

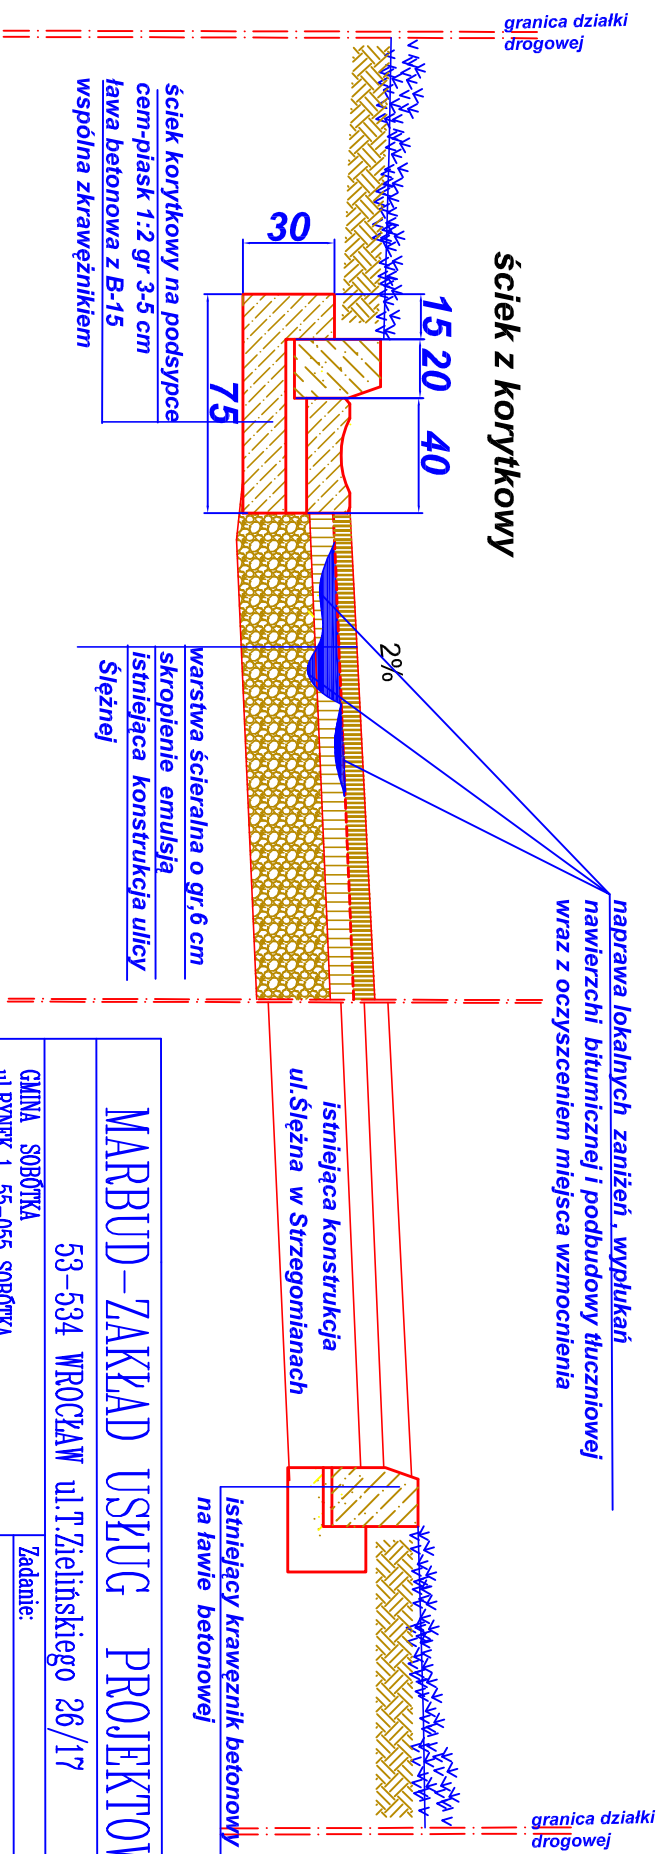

MARBUD-ZAKŁAD USŁUG PROJEKTOWYCH			
53-534 WROCŁAW ul. T. Żelińskiego 26/17			
GMINA SOBÓTKA ul. RYNEK 1, 55-055 SOBÓTKA		Zadanie:	
Adres Budowy : STRZEGOMIANY gmina SOBÓTKA ul. SŁĘŻNA odcinek bitum.		REMONT DROGI GMINNEJ	
Projektował: mgr inż. M. Jachó		data 08-09	PRZEKROJ KONSTRUKCYJNY
		podpisy	RYS. 6/D
		upr. nr. 16/96 UW	SKALA 1 : 30