


PRZEKRÓJ KONSTRUKCYJNY B-B PRZEPUST

SKALA 1 : 30 RYS. nr 3/D

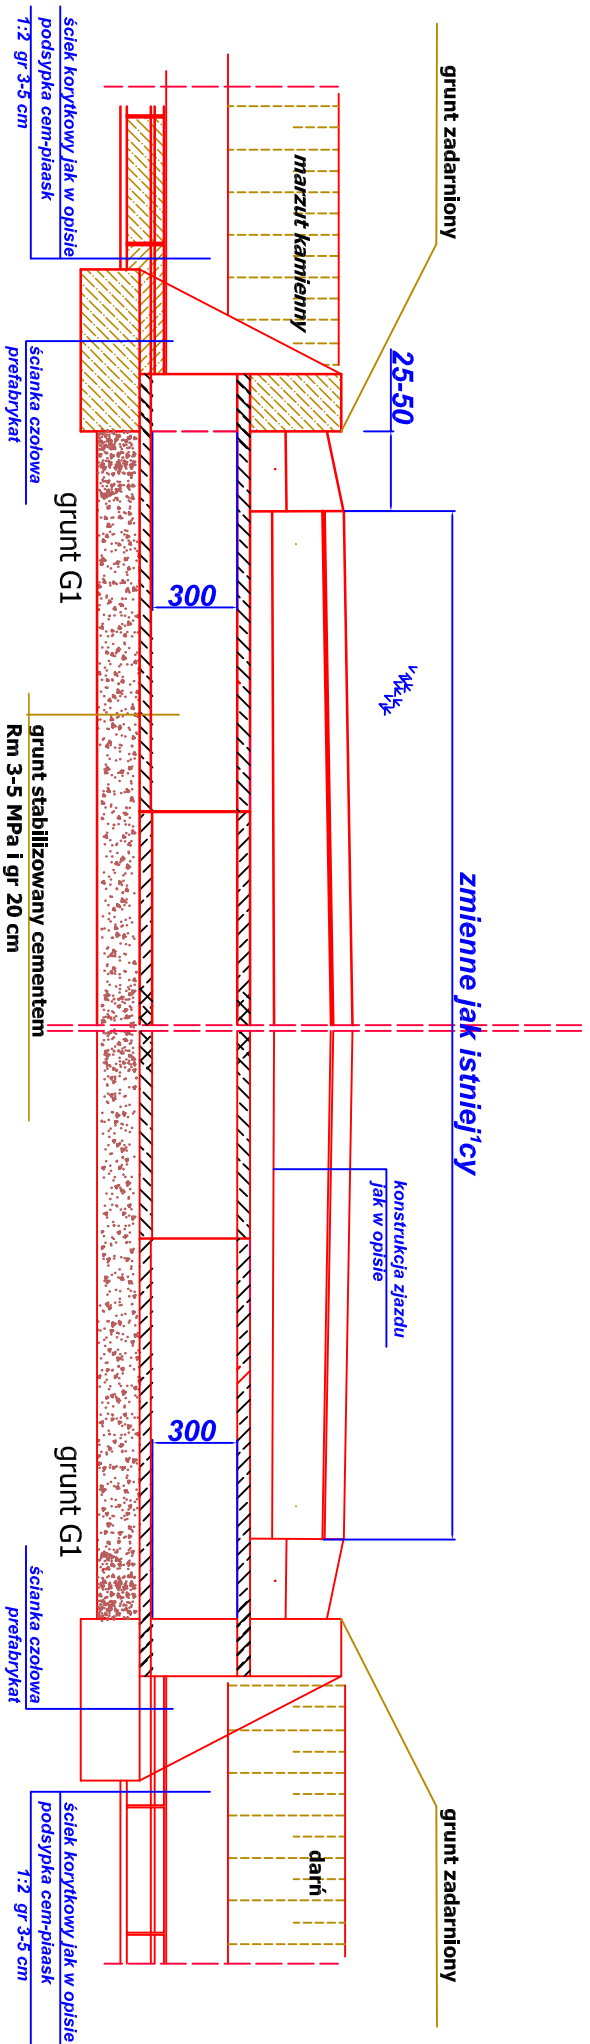

MARBUD-ZAKŁAD USŁUG PROJEKTOWYCH	
53-534 WROCŁAW ul. T. Żelazńskiego 26/17	
GMINA SOBÓTKA ul. Rynek 1, 56-065 SOBÓTKA	
Zadanie:	
Adres Budowy :	REKONSTRUKCYJA DROGI GMINNEJ
STRZEGOMIANY GMINA SOBÓTKA	PRZEKRÓJ KONSTRUKCYJNY
ul. OGRODOWA	PRZEPUST
Projektował: mgr inż. M. Jakiś	upr.nr.16/96 UM
data 08-09 podpis	RYS. 3/D
	SKALA 1 : 30