


PRZEKRÓJ KONSTRUKCYJNY E-E szczegół ze ściekiem korytkowym

SKALA 1 : 30 RYS. nr 7/D

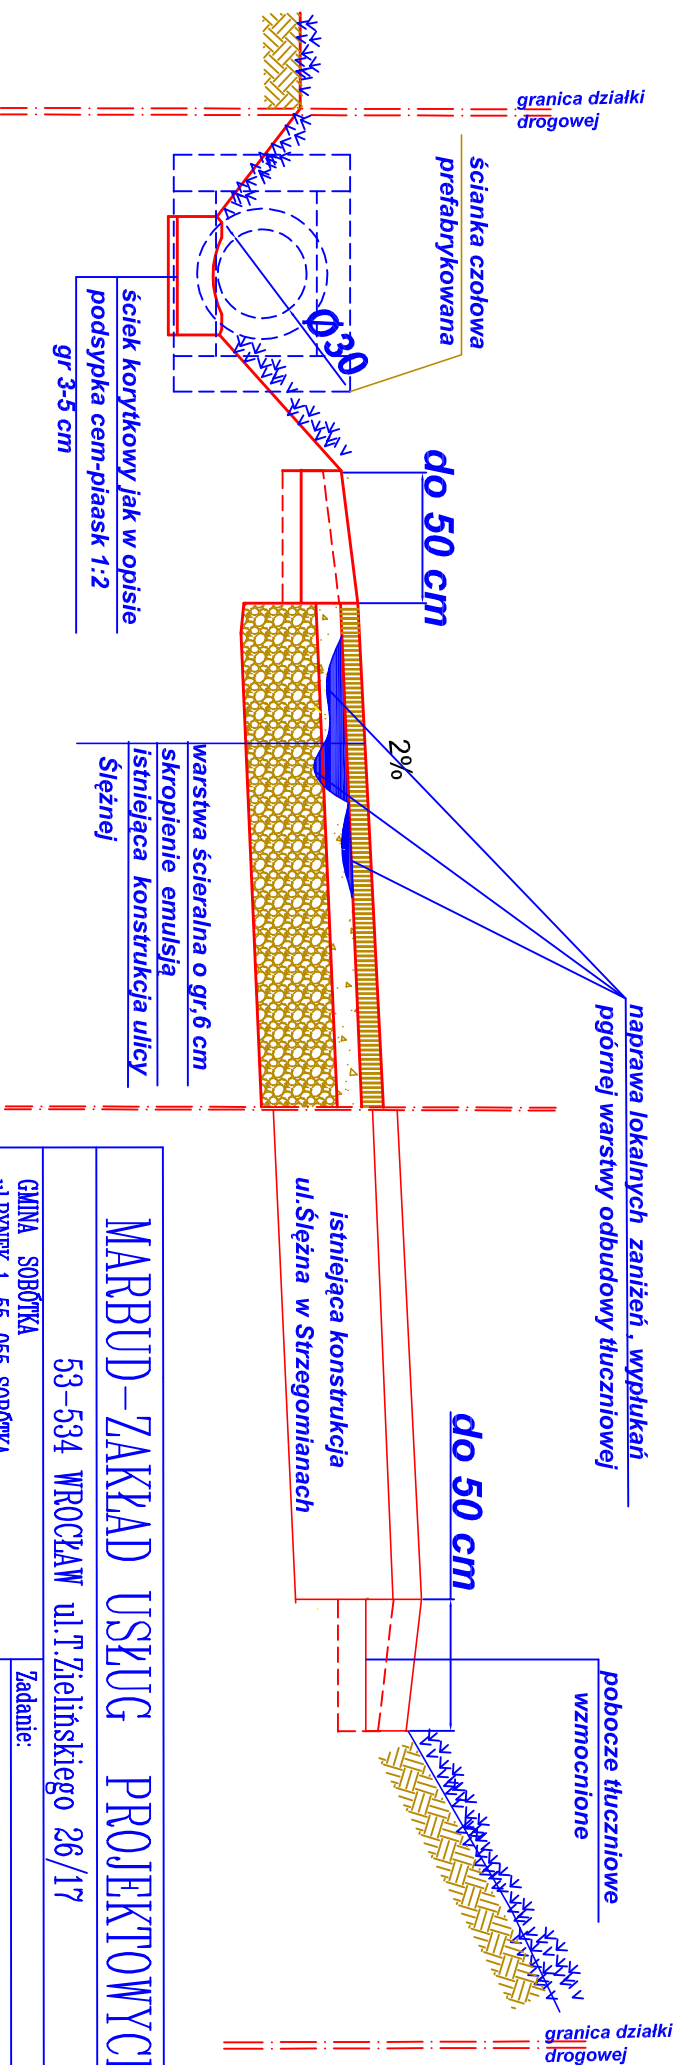

MARBUD-ZAKŁAD USŁUG PROJEKTOWYCH			
53-534 WROCLAW ul. T. Zielińskiego 26/17			
GMINA SOBÓTKA			
ul. RYNEK 1, 55-055 SOBÓTKA			
Adres Budowy :		data	
STRZEGOMIANY gmina SOBÓTKA		08-09	
ul. ŚLĘŻNA odcinek tłuczeń		podpisy	
Projektował: mgr inż. M. Jakób		upr. nr. 16/96 UW	
Zadanie:		SKALA	
REMONT DROGI GMINNEJ		1 : 30	
PRZEKRÓJ KONSTRUKCYJNY E-E		RYS. 7/D	