


# PRZEKRÓJ KONSTRUKCYJNY F-F SKALA 1 : 30 RYS. nr 8/D

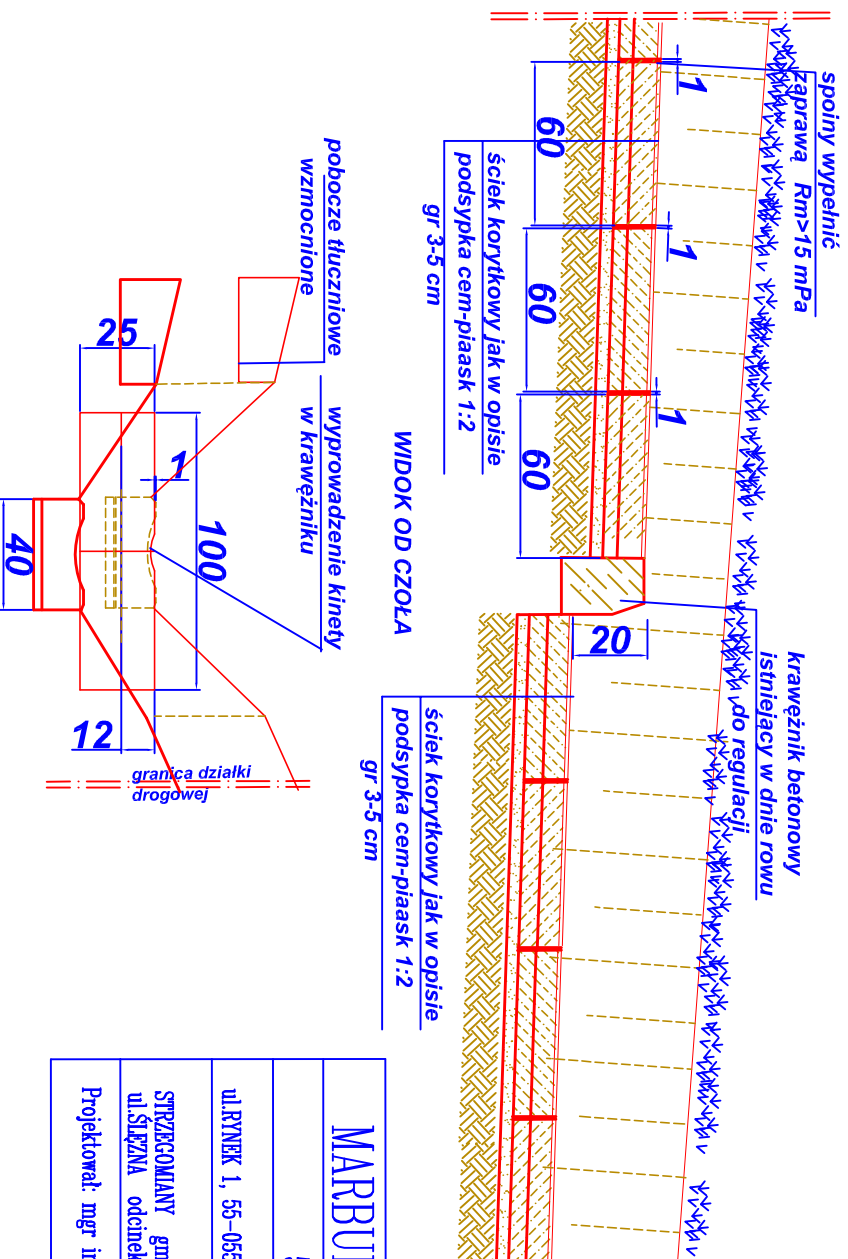

<b>MARBUD-ZAKŁAD USŁUG PROJEKTOWYCH</b>			
53-534 WROCLAW ul.T.Zielińskiego 26/17			
ul.RYNEK 1, 55-055 SOBÓTKA		Zadanie:	
STREŻEGOMIANY gmina SOBÓTKA ul.SIĘŻANA odcinek tłuczeń		REMONT DROGI GMINNEJ	
data 08-09	podpis	PRZEKROJ KONSTRUKCYJNY F-F	RYS.8/D
Projektował: mgr inż. M.Jakób		upr.nr.16/96 UW	SKALA 1 : 30