


# PRZEKRÓJ KONSTRUKCYJNY A-A SKALA 1 : 30 RYS. nr 2/D

## STRZEGOMIANY - ul. OGRODOWA

310-315

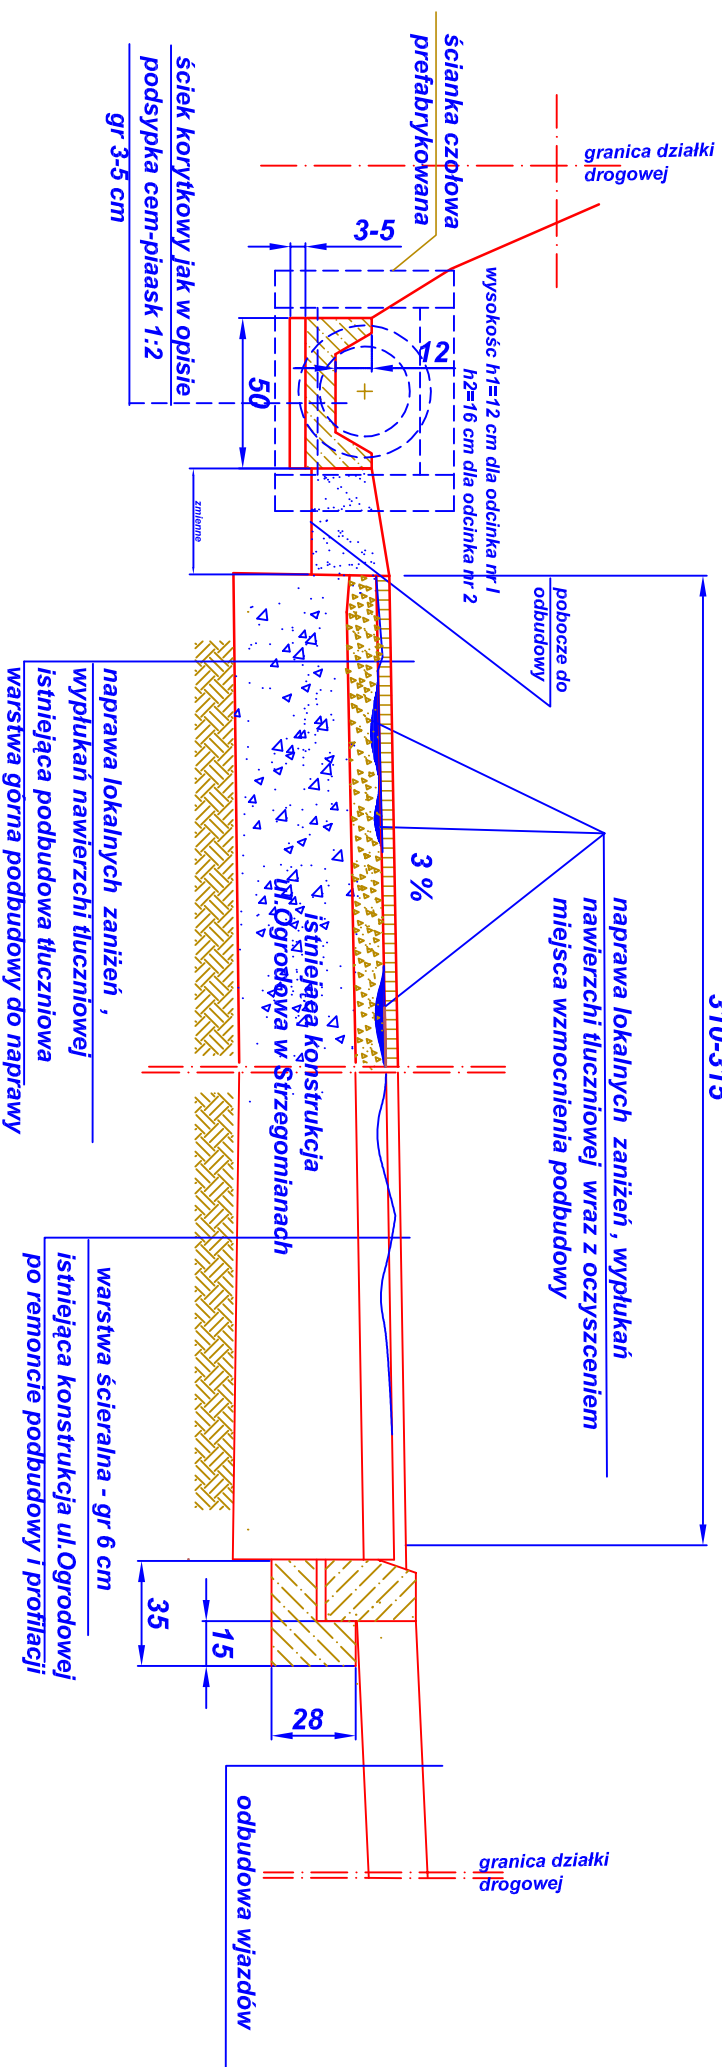

## MARBUD-ZAKŁAD USŁUG PROJEKTOWYCH

53-534 WROCŁAW ul. T. Żelińskiego 26/17

GMINA SOBÓTKA  
ul. RYNEK 1, 55-055 SOBÓTKA

Adres Budowy :  
STRZEGOMIANY gmina SOBÓTKA  
ul. OGRODOWA

data  
08-09  
podpisy

Zadanie:  
REMONT DROGI GMINNEJ  
PRZEKROJ KONSTRUKCYJNY  
A\_A

RYS, 2/D

Projektował: mgr inż. M. Jakób

upr. nr. 16/96 UW

SKALA  
1 : 30