


PRZEKRÓJ KONSTRUKCYJNY C-C SKALA 1 : 30 RYS. nr 4/D

STRZEGOMIANY - UL. WIŚNIOWA

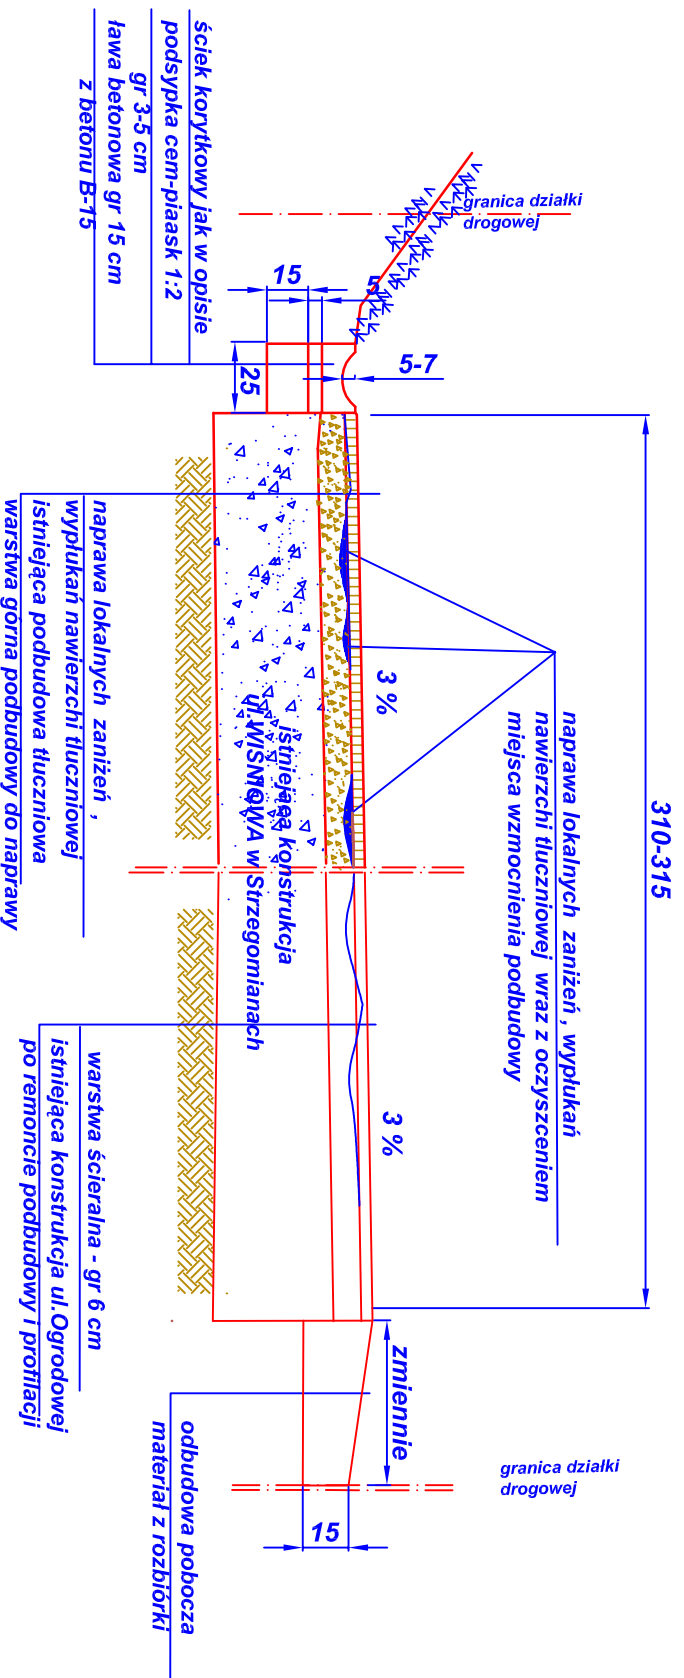

MARBUD-ZAKŁAD USŁUG PROJEKTOWYCH

53-534 WROCLAW ul. T. Zielńskiego 26/17

GMINA SOBÓTKA
ul. RYNEK 1, 55-055 SOBÓTKA

Adres Budowy :
STRZEGOMIANY gmina SOBÓTKA
ul. WIŚNIOWA

Zadanie:

REMONT DROGI GMINNEJ

data
08-09
podpisy

PRZEKROJ KONSTRUKCYJNY
C-C
RYS, 4/D

Projektował: mgr. inż. M. Jakóbs

upr.nr.16/96 UW

SKALA
1 : 30