


PROJEKT ZAGOSPODAROWANIA

RYS.nr 1/D Skala 1 : 500

działka nr 96/5 dr

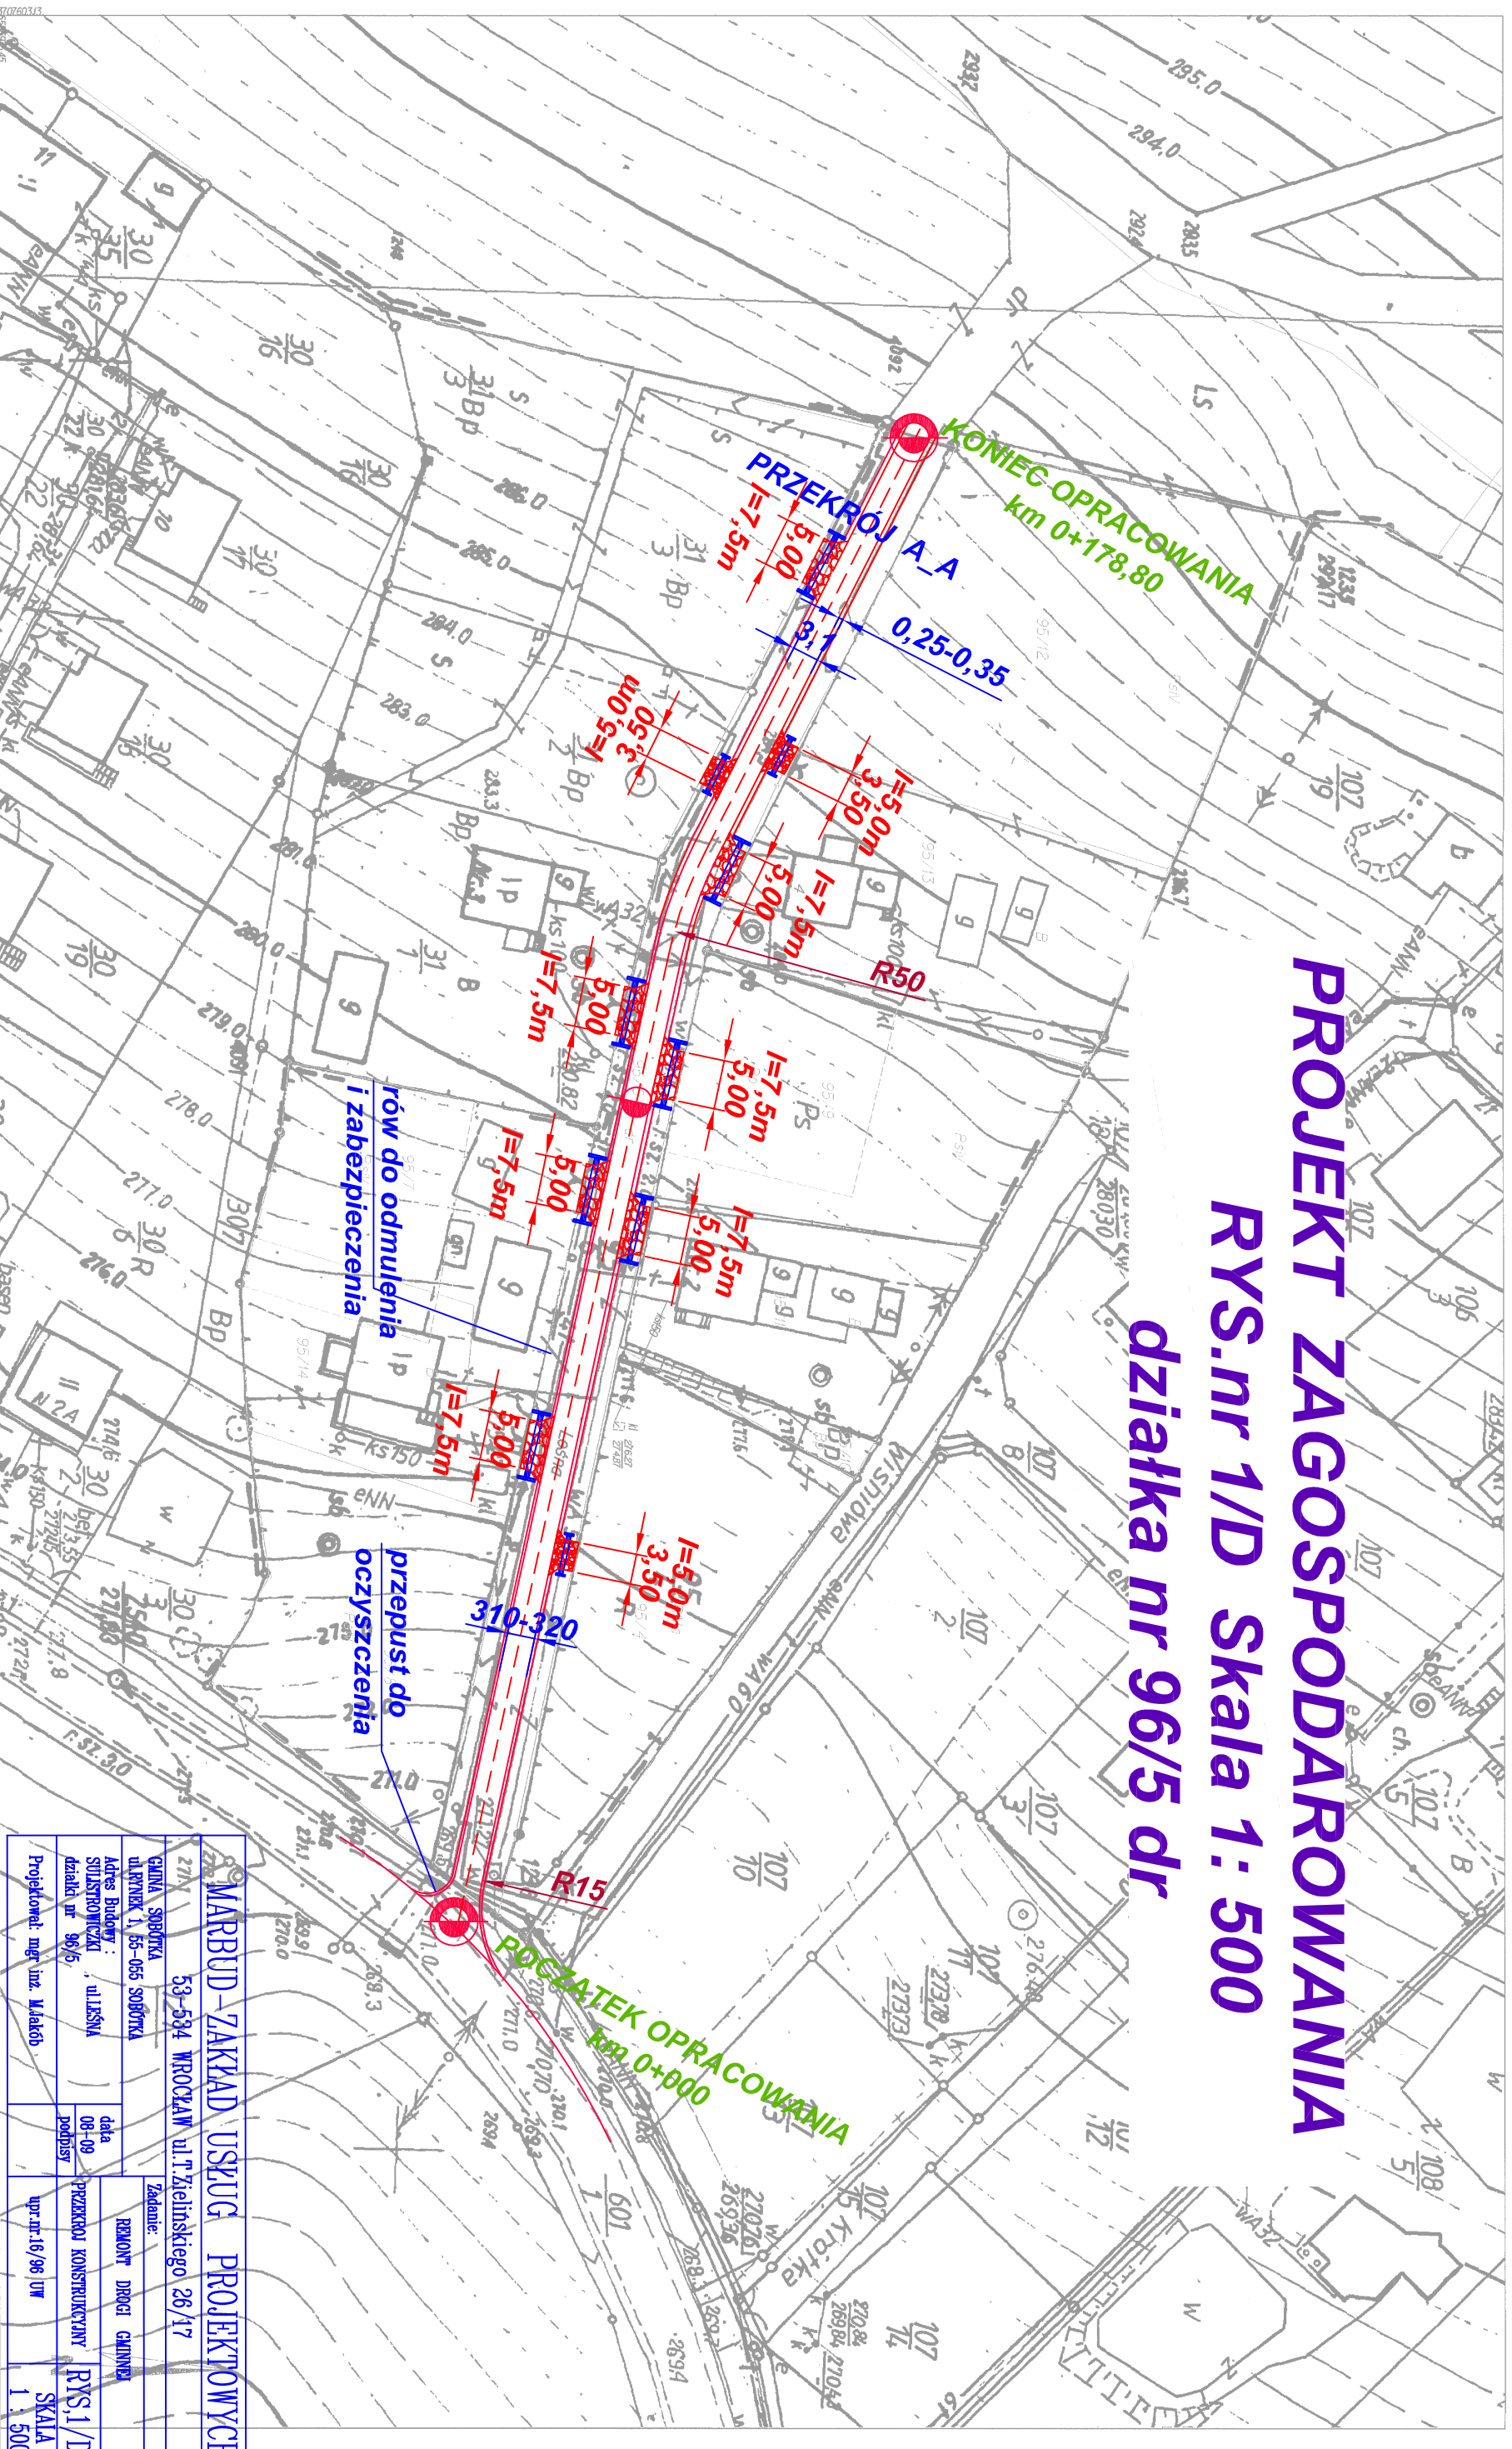

MARBUD-ZAKŁAD USŁUG PROJEKTOWYCH	
27/11 GINIA SOBÓTKA ul. Rynek 1, 55-065 SOBÓTKA	Zadanie: REMONT DRÓGI GMINNEJ
Adres Budowlany: SULASTKOWICZE , ul. LESNA	data: 08-09
działka nr 96/5	PRZEKRÓJ KONSTRUKCYJNY
Projektował: mgr inż. Małgorzata	SKALA 1 : 500

województwo dolnośląskie
powiat wrocławski
gmina : **Sobótka**
obręb : **Śleza**
AM : **3**
sekcja : **4624221834**

MAPA ZASADNICZA
SKALA 1:500

Wykonano w Powiatowym Zakładzie Katastralnym we Wrocławiu
Pracownia Opracowań Numerycznych i Reprograficznych
w technologii hydrodowej

Powiatowy Zakład Katastralny we Wrocławiu
ul. Marsz. Józefa Piłsudskiego 15-17
50-044 Wrocław

Sporządził: mgr inż. Anna Mielnik
Wrocław dnia: 12.08.2009 r.

STARCZYSTA POWIATU WROCŁAWSKIEGO
Powiatowy Zakład Katastralny we Wrocławiu
Projektowana sie zgodność niniejszej mapy z ogólnymi rozporządzeniami w sprawie geodezyjnego, kartograficznego, zasobu w dniu Z załączonymi opisanymi pod nr z projektu zagospodarowania nieruchomości. Numer sprawy:
Wrocław: 14.08.2009 r. mgr inż. Anna Mielnik
Mielnik Anna (data) (data) (data)

STARCZYSTA POWIATU WROCŁAWSKIEGO
Powiatowy Zakład Katastralny we Wrocławiu
Reprodukcje i rozpowszechnianie i rozprzeczanie niniejszego dołu w celu zarobkowym, o którym mowa w art. 17 ust. 1 pkt 1 i 2 ustawy z dnia 17 maja 1989 r. Prawo Sądowe (Dz. U. Nr 35, poz. 507 z późniejszymi zmianami) jest zabronione.
Wrocław: 14.08.2009 r. mgr inż. Anna Mielnik
Mielnik Anna (data) (data) (data)