


PRZEKRÓJ KONSTRUKCYJNY A-A

SKALA 1 : 30 RYS. nr 2/D

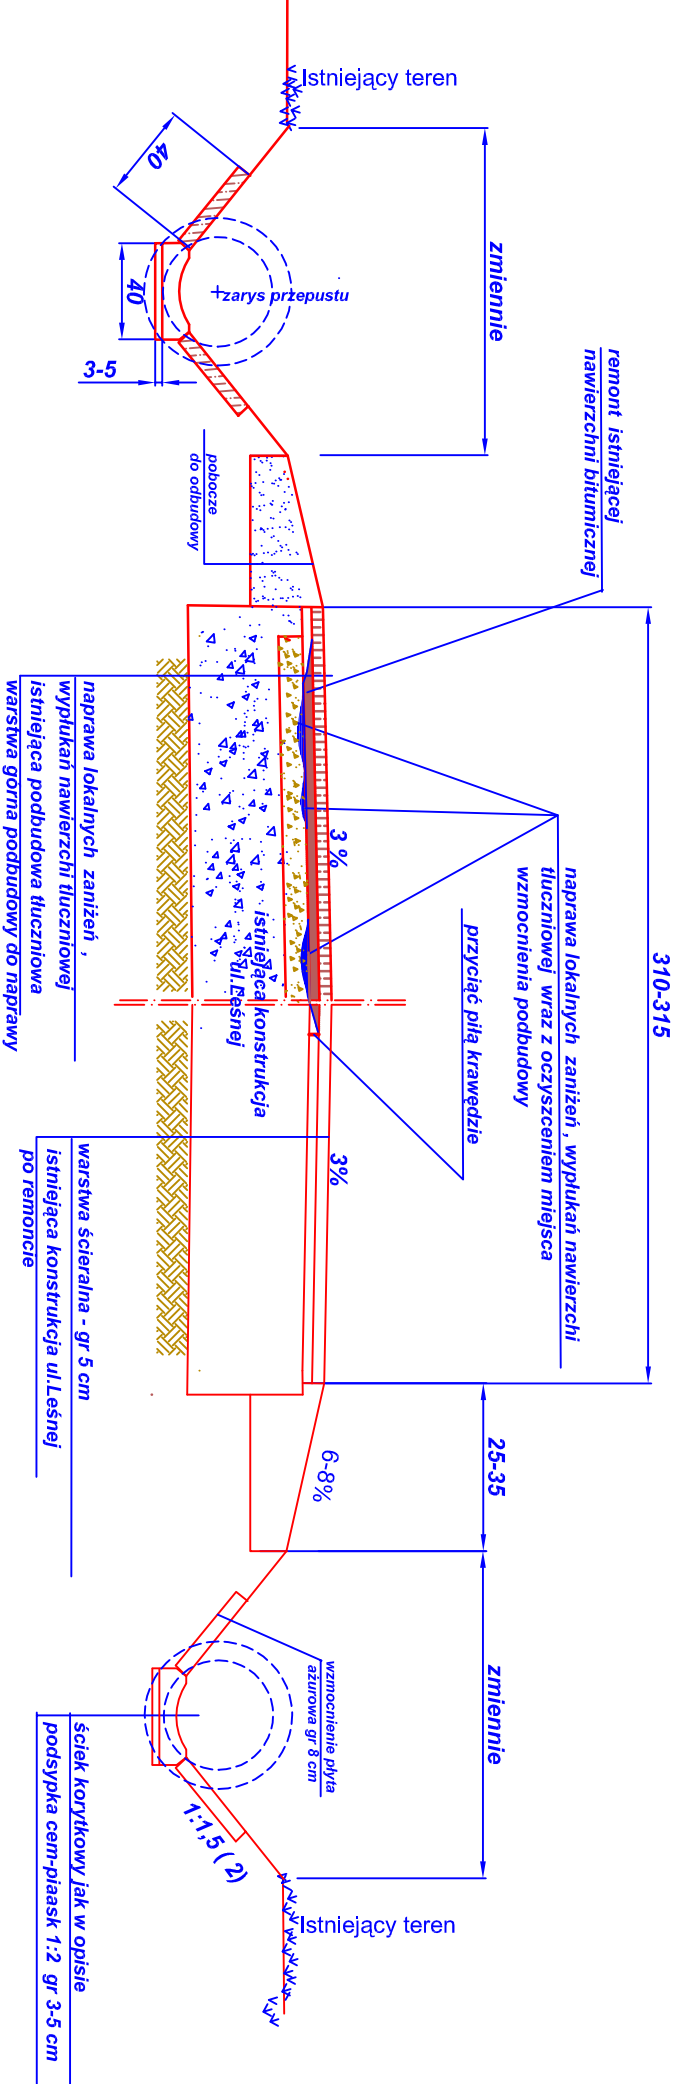

MARBUD-ZAKŁAD USŁUG PROJEKTOWYCH	
53-534 WROCŁAW ul. T. Żelazńskiego 26/17	
GMINA SOBÓTKA ul. RYNEK 1, 55-055 SOBÓTKA	Zadanie:
Adres Budowy: SULSTROWICKI, ul. LEŚNA działki nr 98/5	REMONT DROGI GMINNEJ
Data: 08-09	PRZEKROJ KONSTRUKCYJNY
Podpis:	RYS. 2/D
Projektant: mgr inż. Miłobob	upr. nr: 16/98 UW
	SKALA 1 : 30