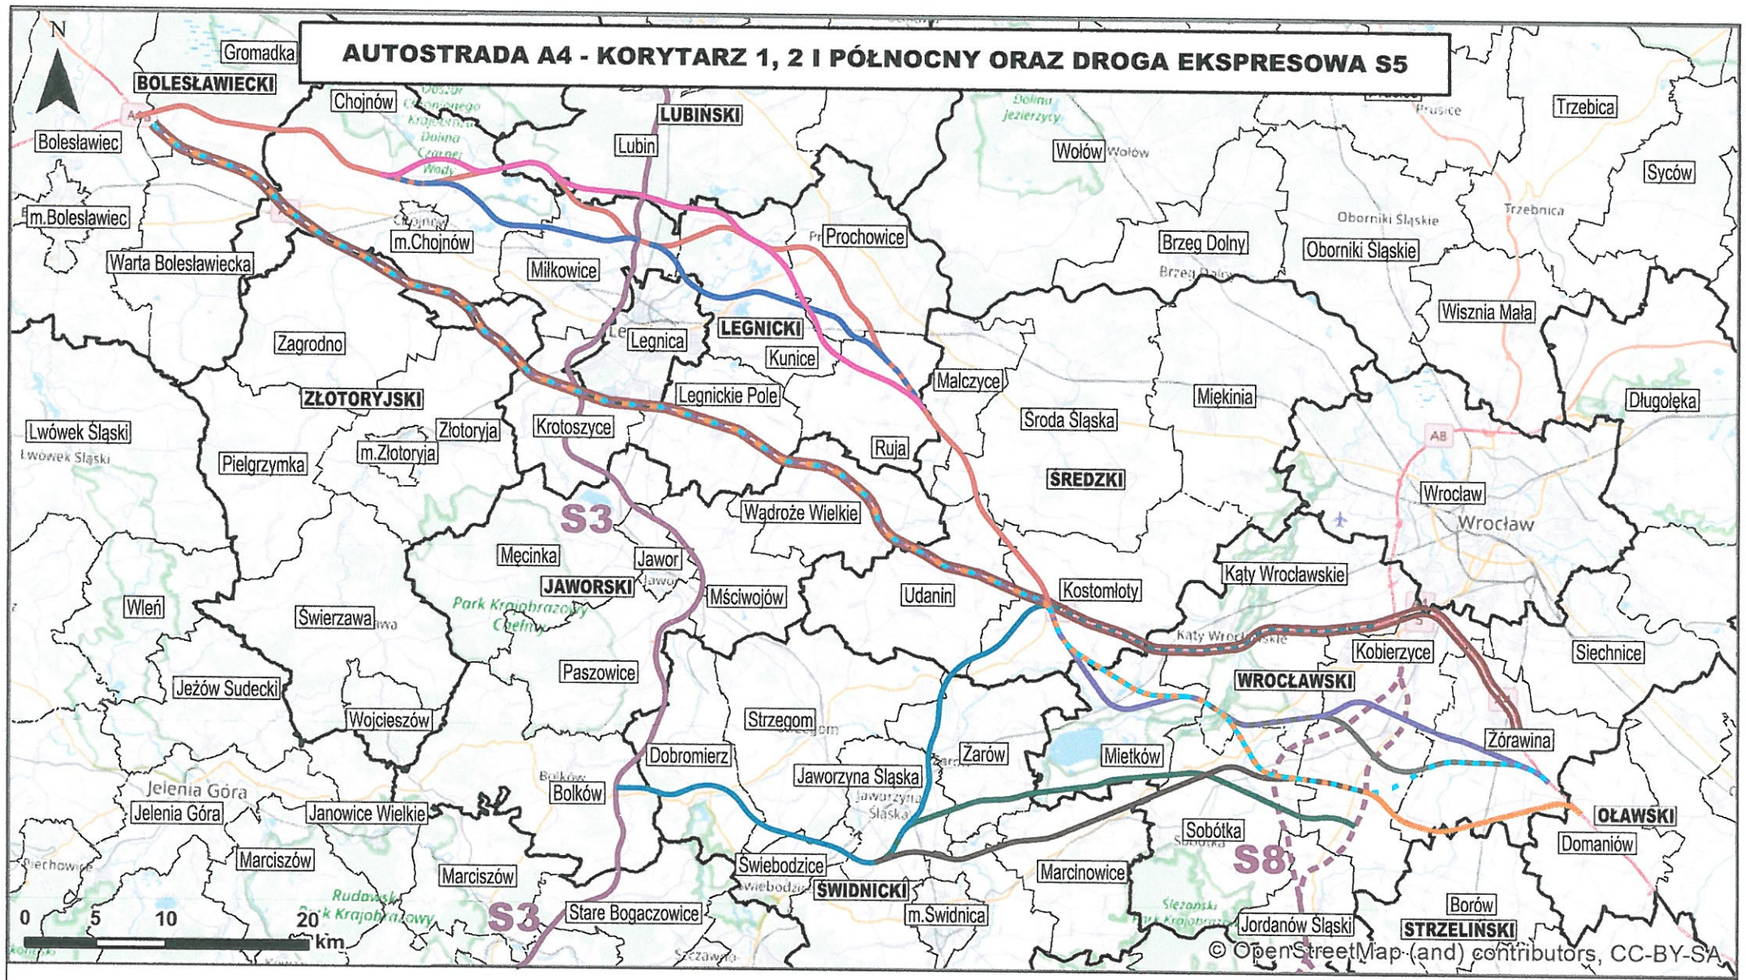

LEGENDA

Korytarz 1

- Rozbudowa istniejącego korytarza Autostrady A4

Korytarz 2 i Korytarz 3 autostrady A4

- Wariant 1
- Wariant 2
- Wariant 3
- Alternatywne przebiegi wariantów

Korytarz Północny autostrady A4

- Wariant 1
- Wariant 2
- Wariant 3

Korytarz drogi ekspresowej S5

- Wariant 1
- Wariant 2
- Wariant 3

- Istniejąca droga ekspresowa S3
- Planowana droga ekspresowa S8
- Granice gmin
- Granice powiatów

ZAMÓWIENIE:

STUDIUM KORYTARZOWE WRAZ Z ANALIZĄ TECHNICZNO-EKONOMICZNO-LOGISTYCZNĄ ROZBUDOWY/BUDOWY AUTOSTRADY A4 NA ODCINKU WROCŁAW-KRZYŻOWA I STUDIUM KORYTARZOWE S5 SOBÓTKA-BOLKÓW

INWESTOR:

GDDKiA

SKARB PAŃSTWA - GENERALNY DYREKTOR DRÓG KRAJOWYCH I AUTOSTRAD
UL. WRONIA 53
00-874 WARSZAWA

JEDNOSTKA PROJEKTOWA:

wyg

WYG INTERNATIONAL Sp. z o.o.
UL. BITWY WARSZAWSKIEJ 1920r. 7
02-366 WARSZAWA

STADIUM:

STUDIUM KORYTARZOWE

TYTUŁ RYSUNKU:

LOKALIZACJA INWESTYCJI