


ul. Świdnicka ul. Świdnicka

ul. Stoleczna ul. Stoleczna

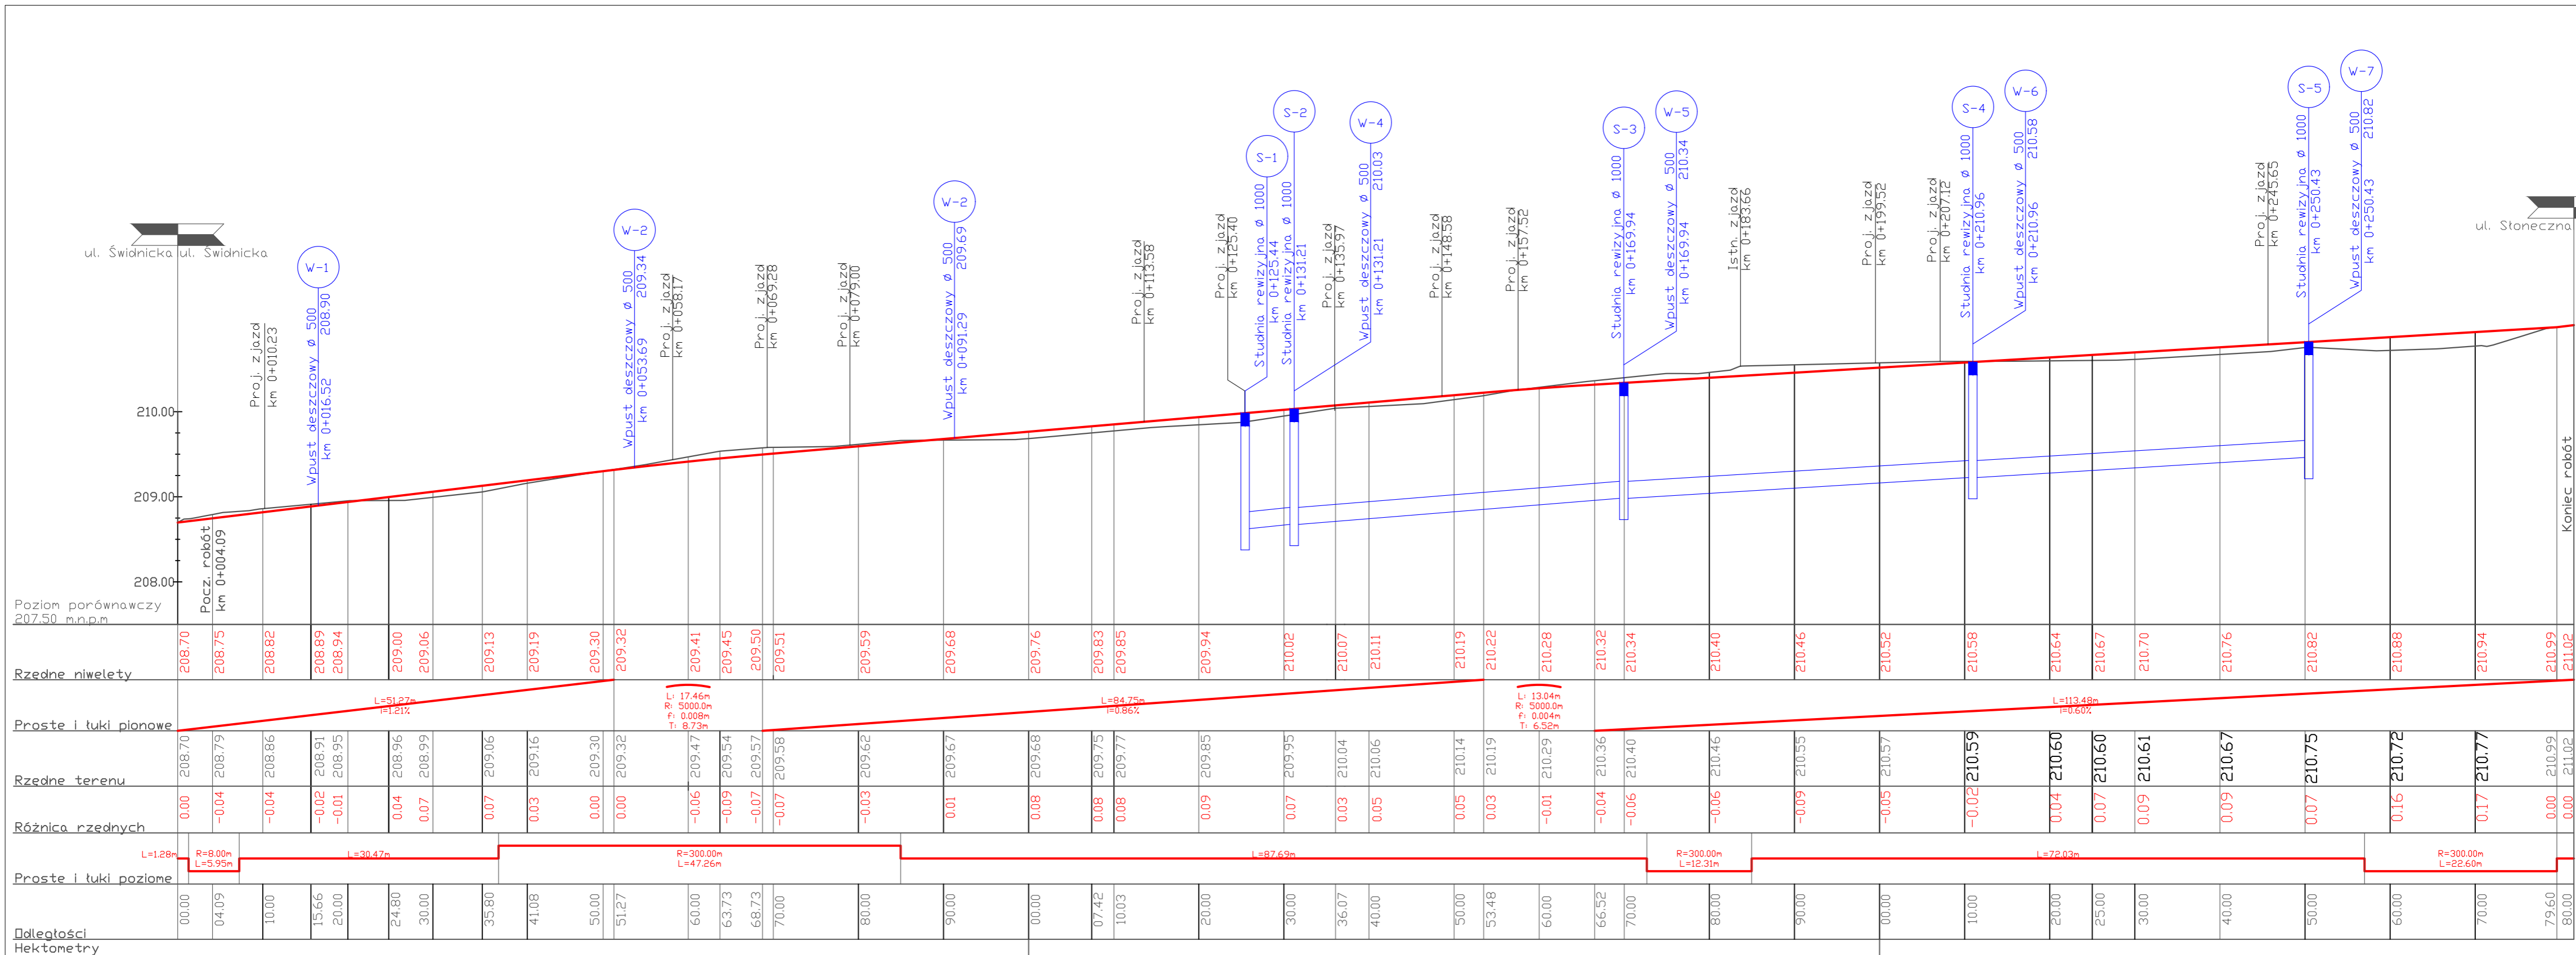

Wykonawca projektu RoadKost Jacek Kostórkiewicz Projektowanie i Nadzór Inwestycji Drogowych 53-024 Wrocław ul. Wietrzna 12e/1		Zamawiający Urząd Miasta i Gminy ul. Rynek 1 55-050 Sobótka	
Projektował: mgr inż. Jacek Kostórkiewicz Nr uprawnień: 80/DOS/12	Data: marzec 2017	Podpis:	Stadium: P.B.
Asystent: inż. Gerard Skokowski	Podpis:	Skala: 1:500/50	
Obiekt: Remont nawierzchni drogi gminnej ul. B. Chrobrego w Sobótce (0.000 - 0.280 km)			Nr rysunku: 3
Tytuł rysunku: Profil podłużny			