


Wpust* 425 żeliwny klasy D400

Wavin

*możliwość podwieszenia wiaderka pod wpust

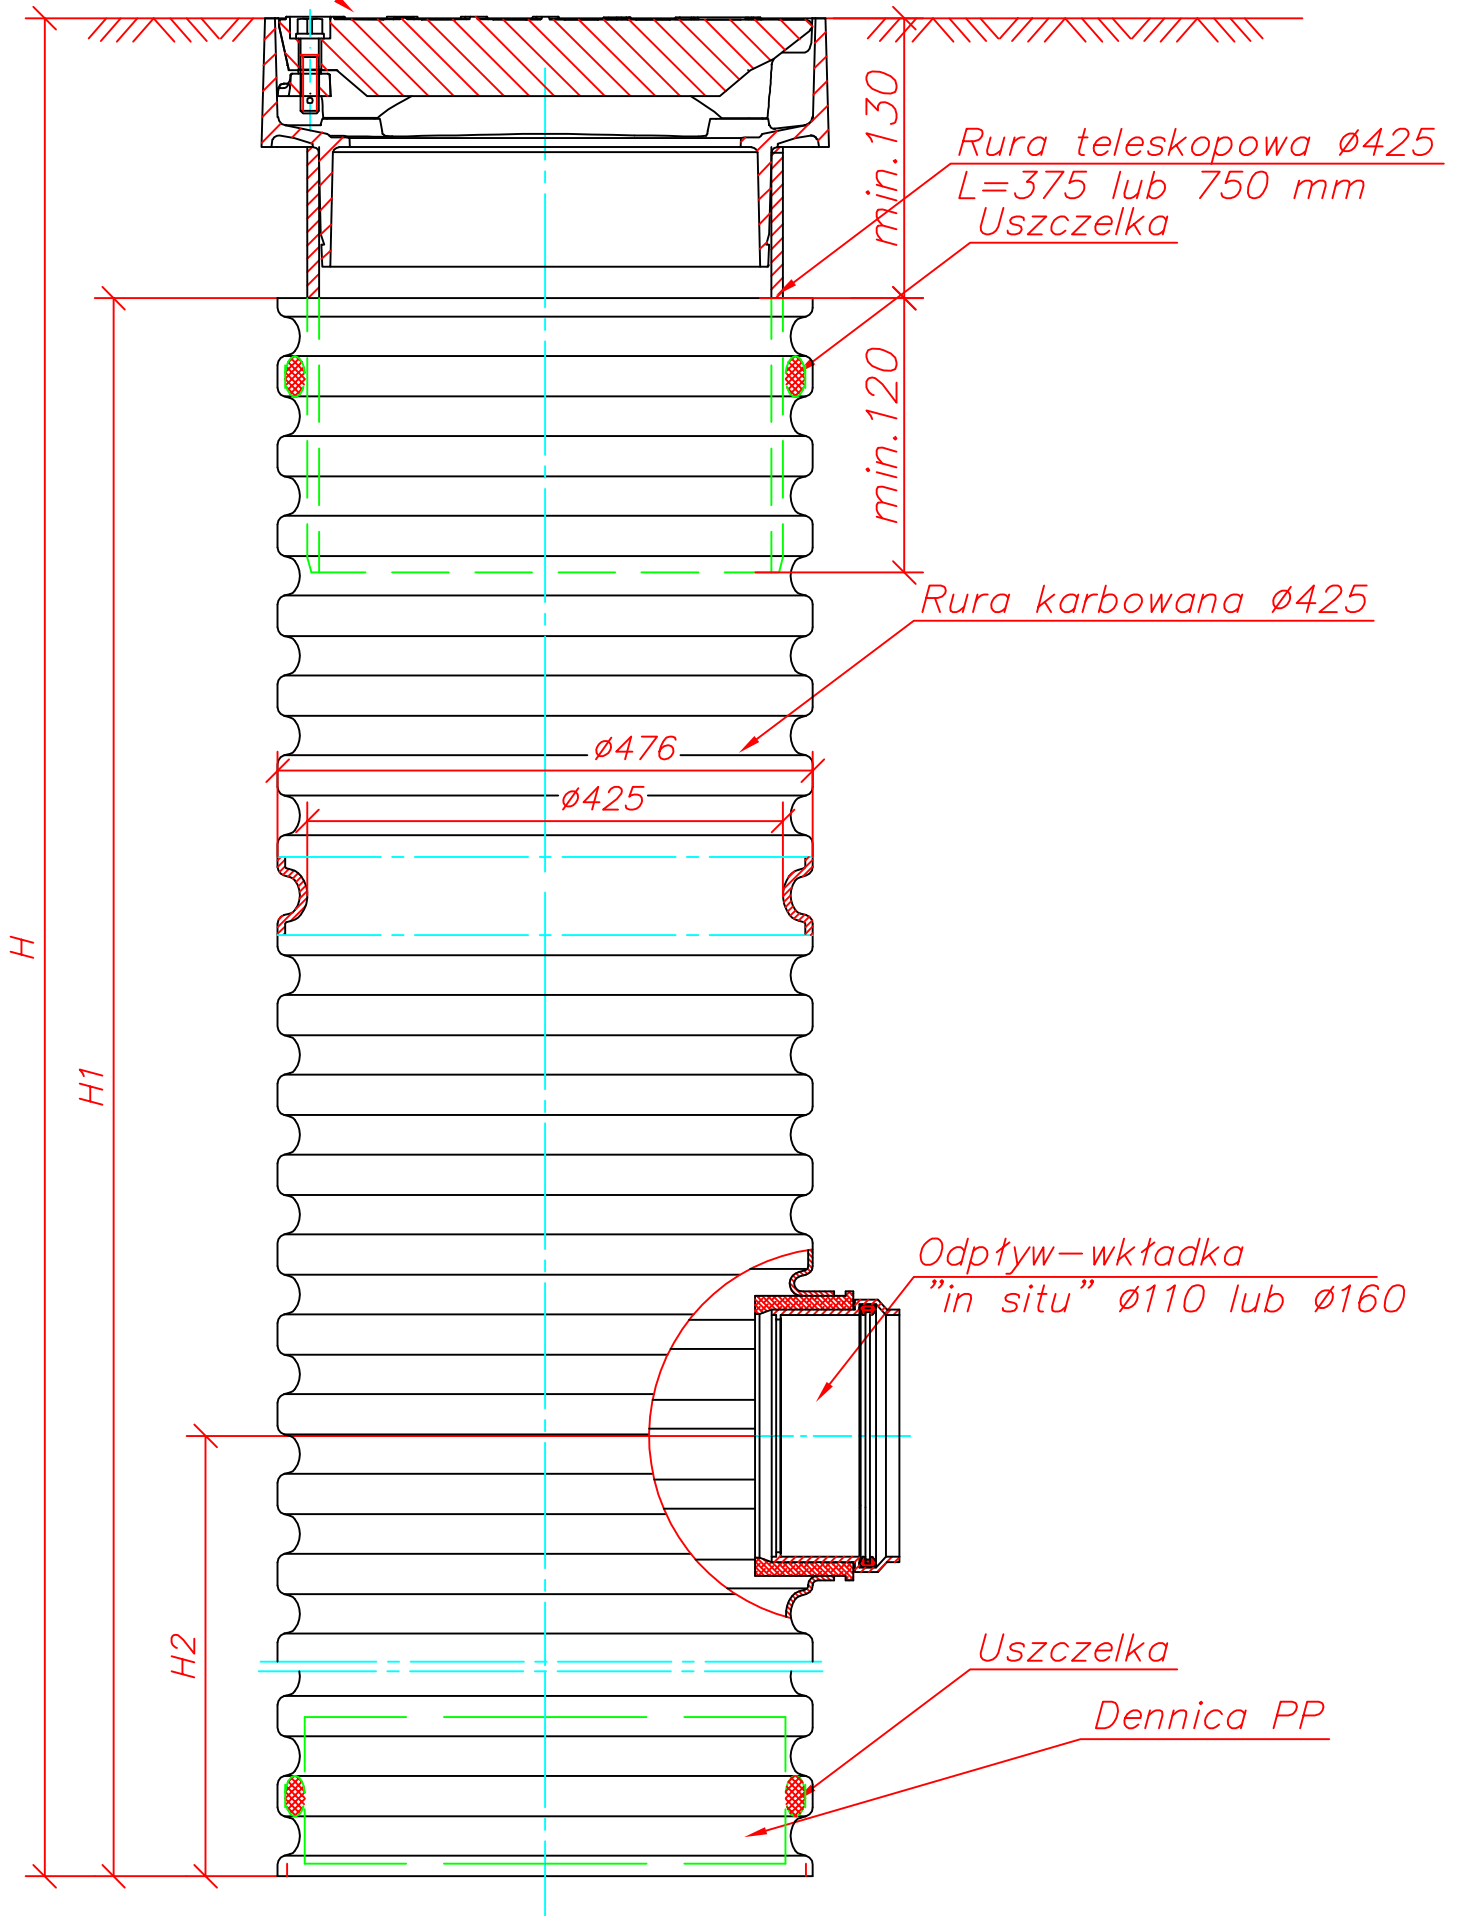

Studzienka osadnikowa $\varnothing 425$
ze wpustem klasy D400