


PROFIL PODŁUŻNY

SKALA 1:100/500

SULISTROWICE - Droga gminna na dz. nr 576/2 dr-ul.Krótką

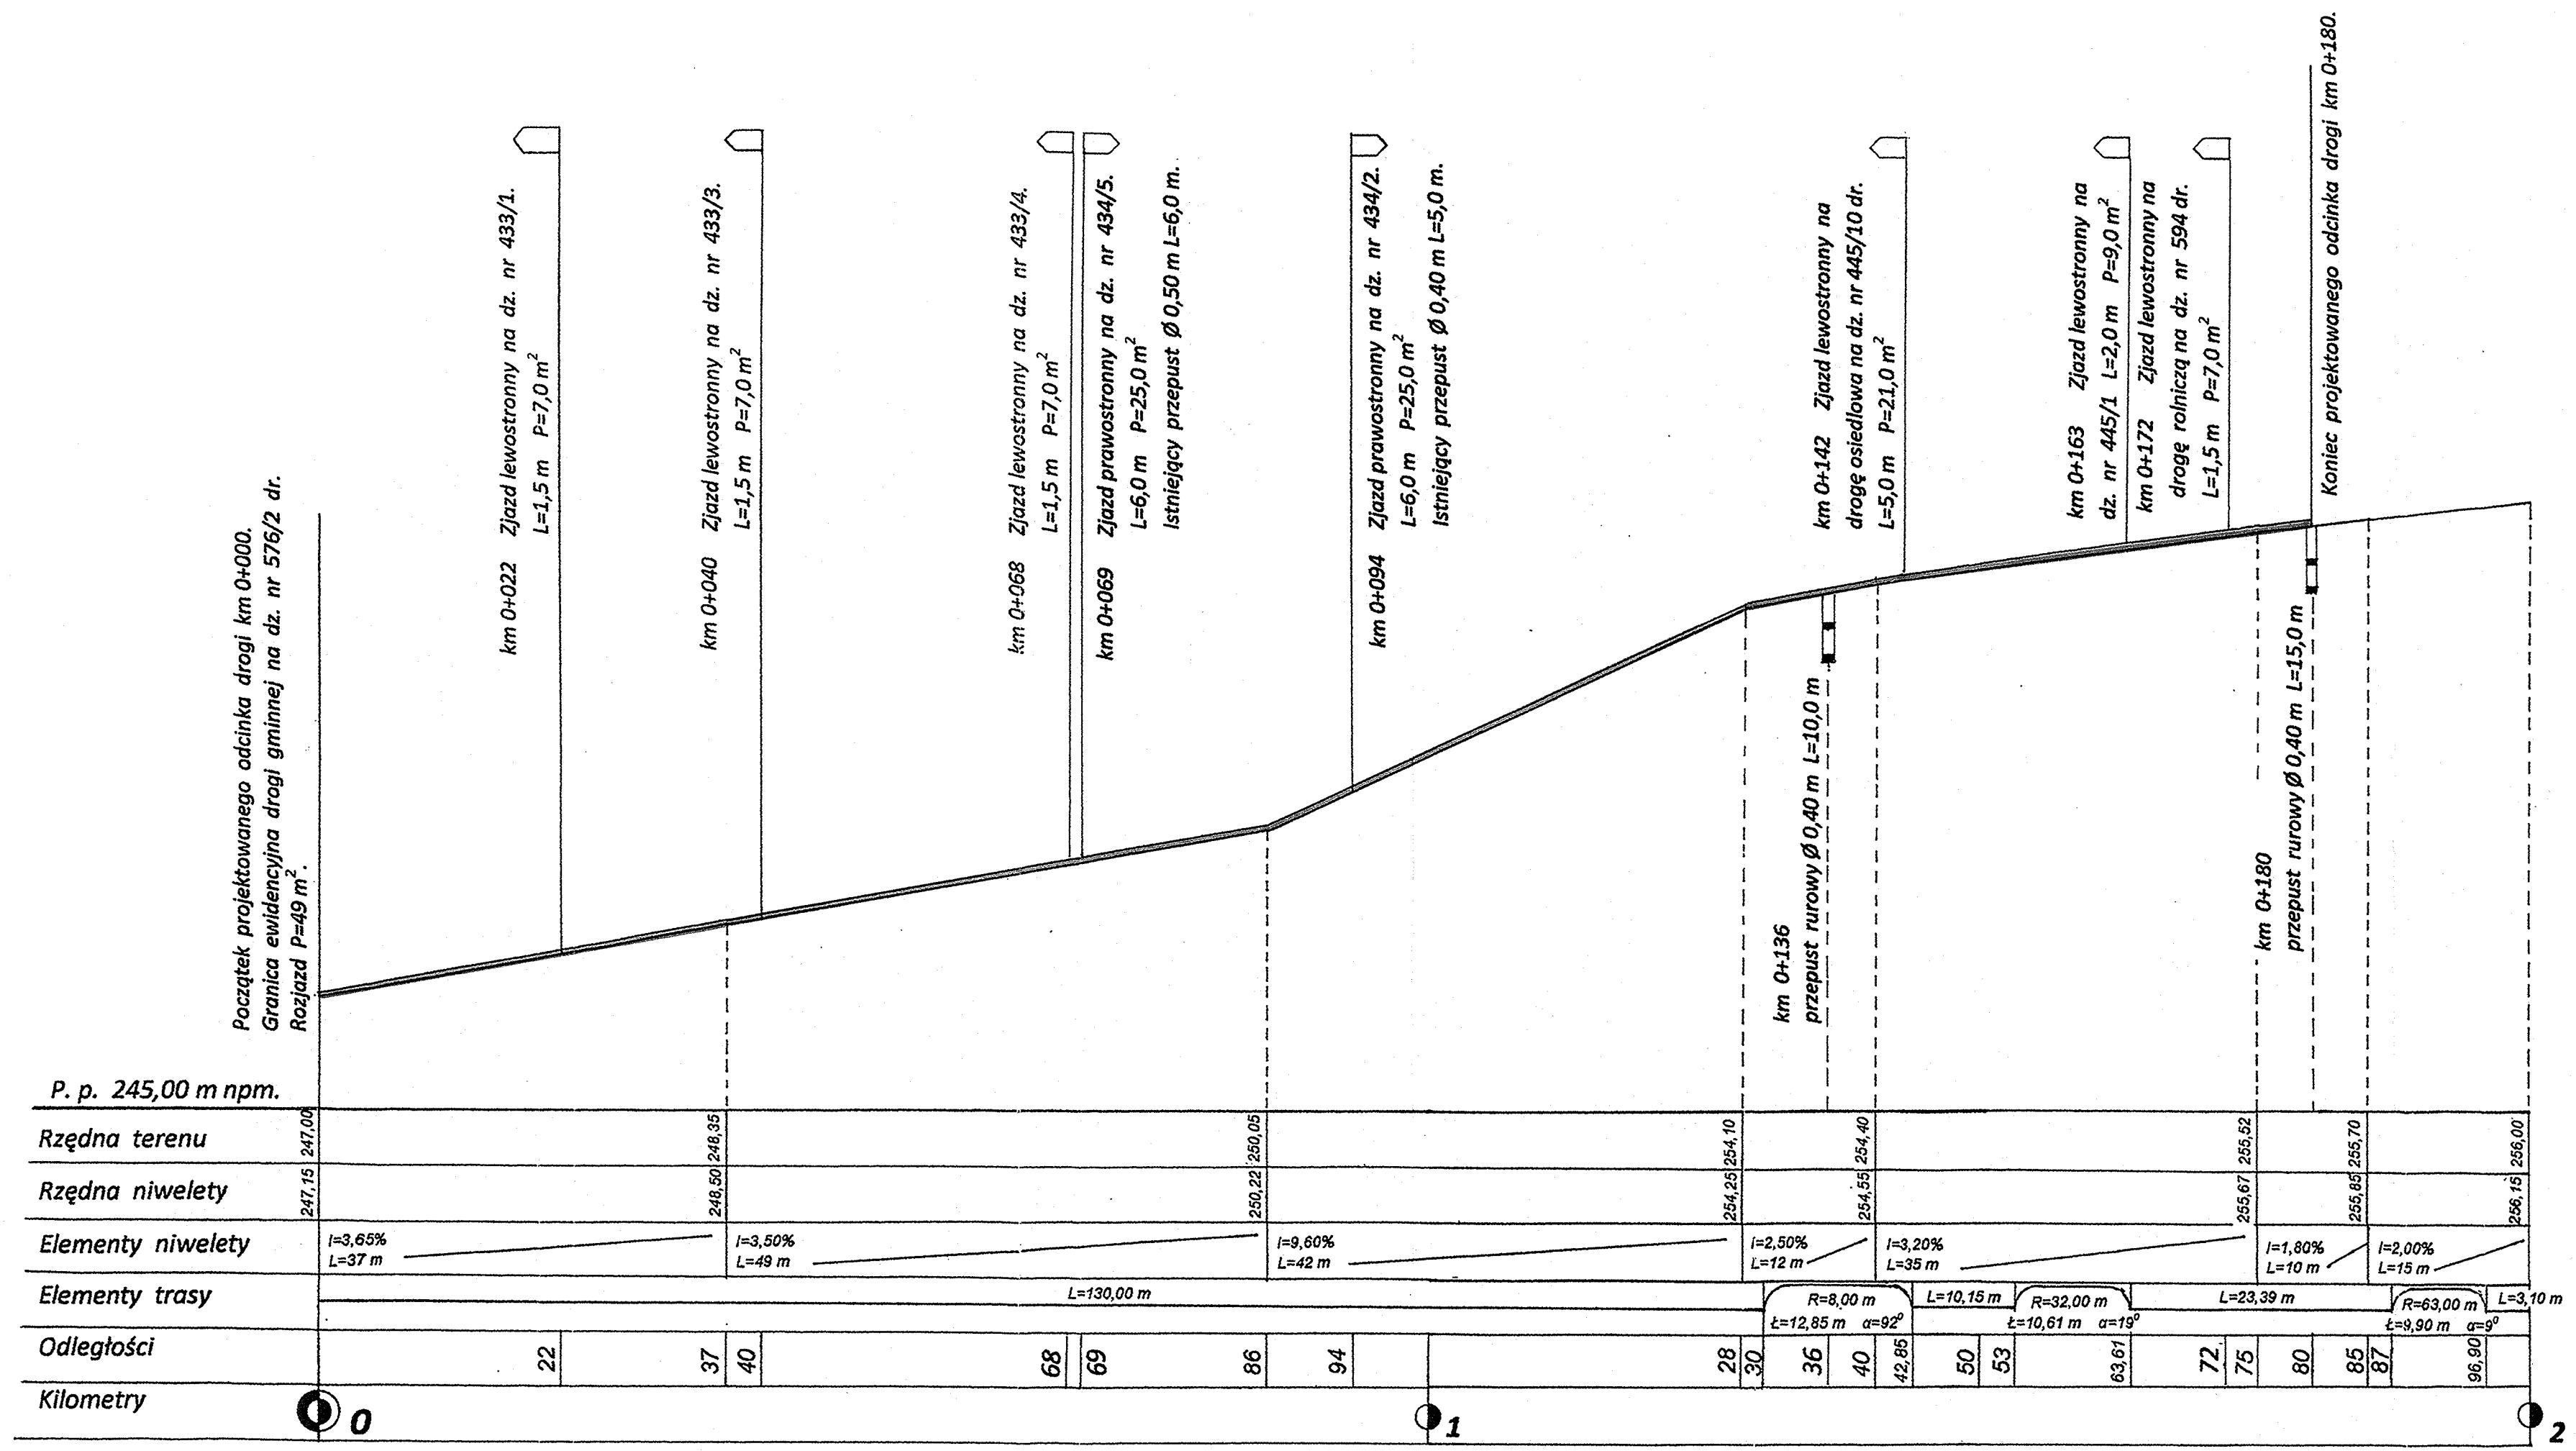

Investor	Gmina Sobótka	
Obiekt:	SULISTROWICE remont drogi gminnej o nawierzchni asfaltowej ul. Krótka.	Skala 1:100/500
Rysunek	Profil podłużny drogi	Numer rysunku 5
Stadium	Projekt budowlany i wykonawczy	Data Lipiec 2011r.
Opracował	Sprawdził	Egzemplarz nr
Uprawnienia	Uprawnienia	
Podpis	Podpis	