




PRZEKRÓJ KONSTRUKCYJNY C-C
RYS. nr 3/K SKALA 1 : 25

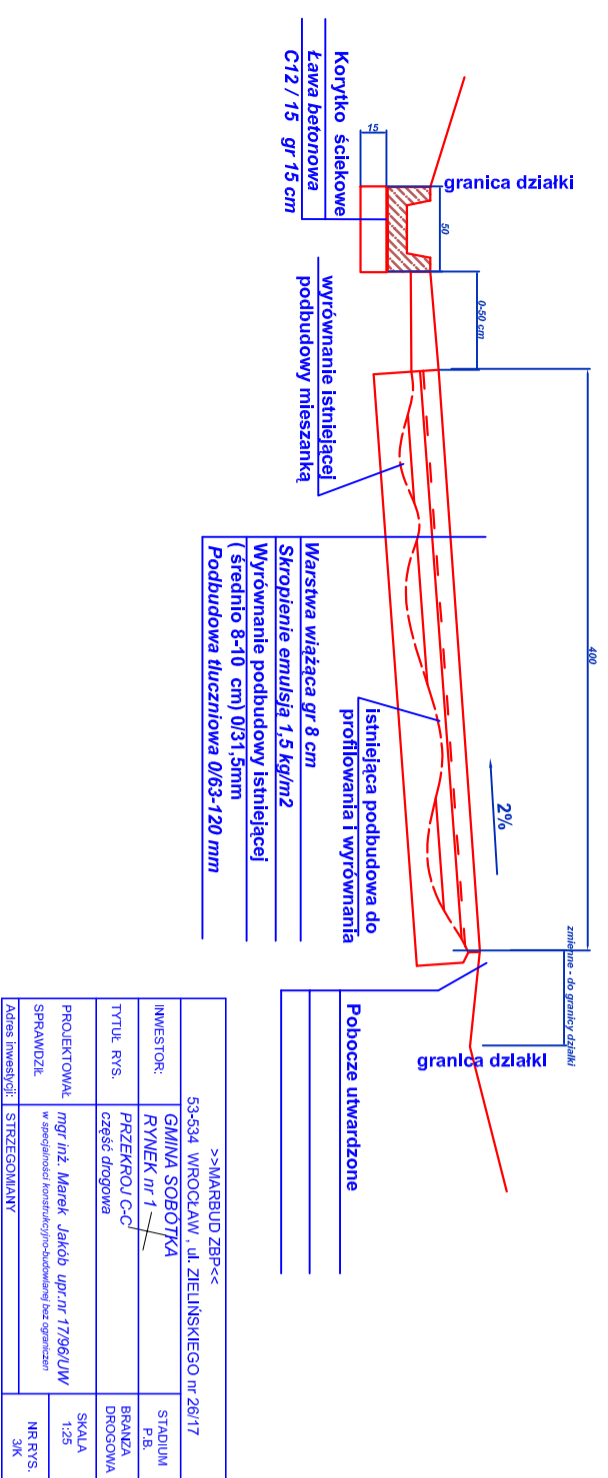


PRZEKRÓJ KONSTRUKCYJNY D-D
RYS. nr 4/K SKALA 1 : 25

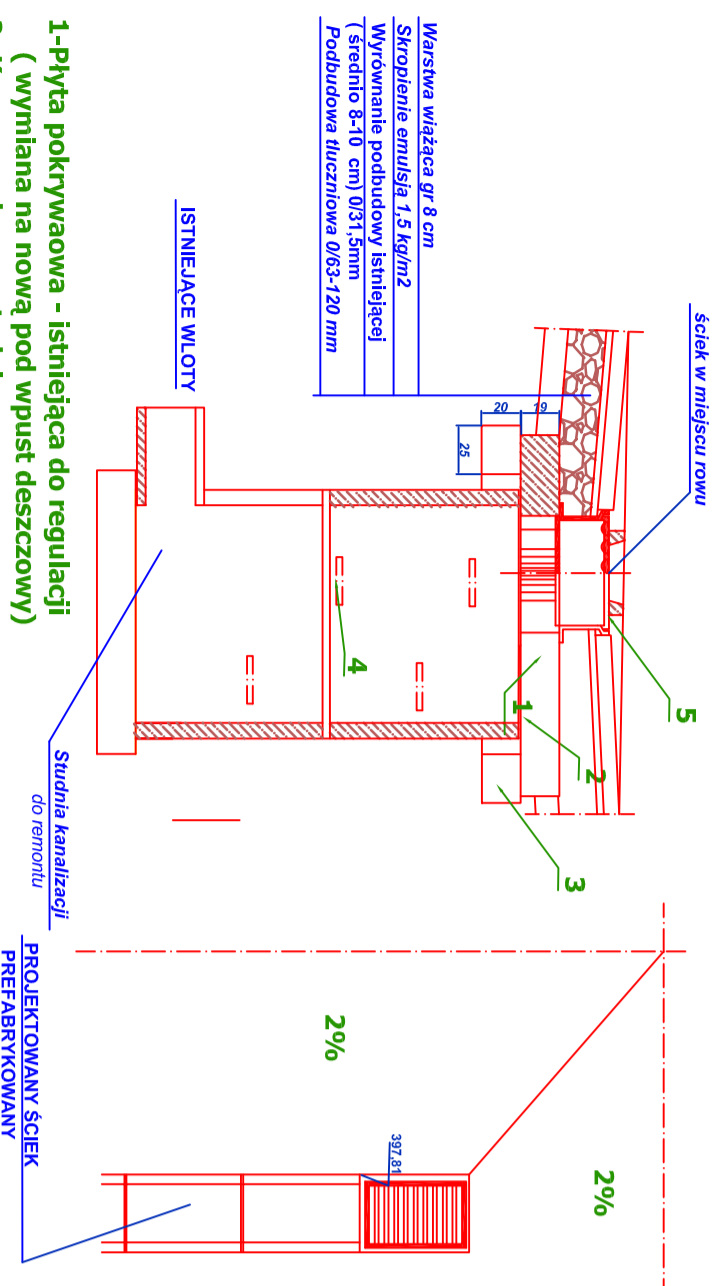

PRZEKRÓJ KONSTRUKCYJNY B-B
RYS. nr 2/K SKALA 1 : 25

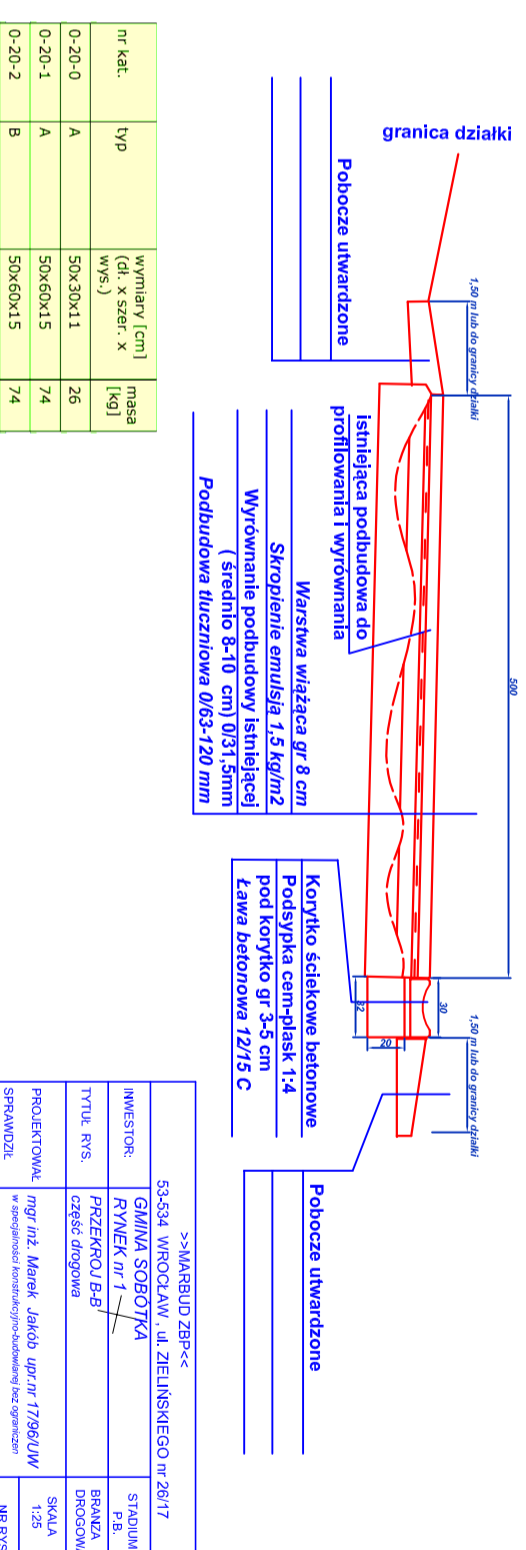

PRZEKRÓJ KONSTRUKCYJNY A-A
RYS. nr 1/K SKALA 1 : 25

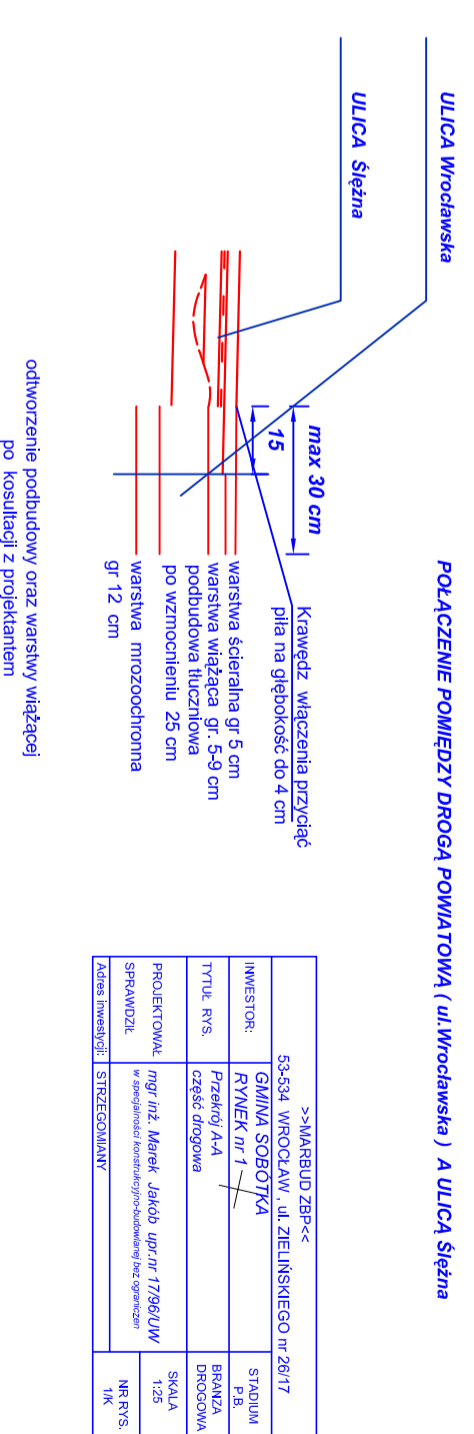

53-534 WROCLAW, ul. ZIELINSKIEGO nr 28/17		->MARBUD ZBP<-	
